



PROJEKT ZAGOSPODAROWANIA TERENU

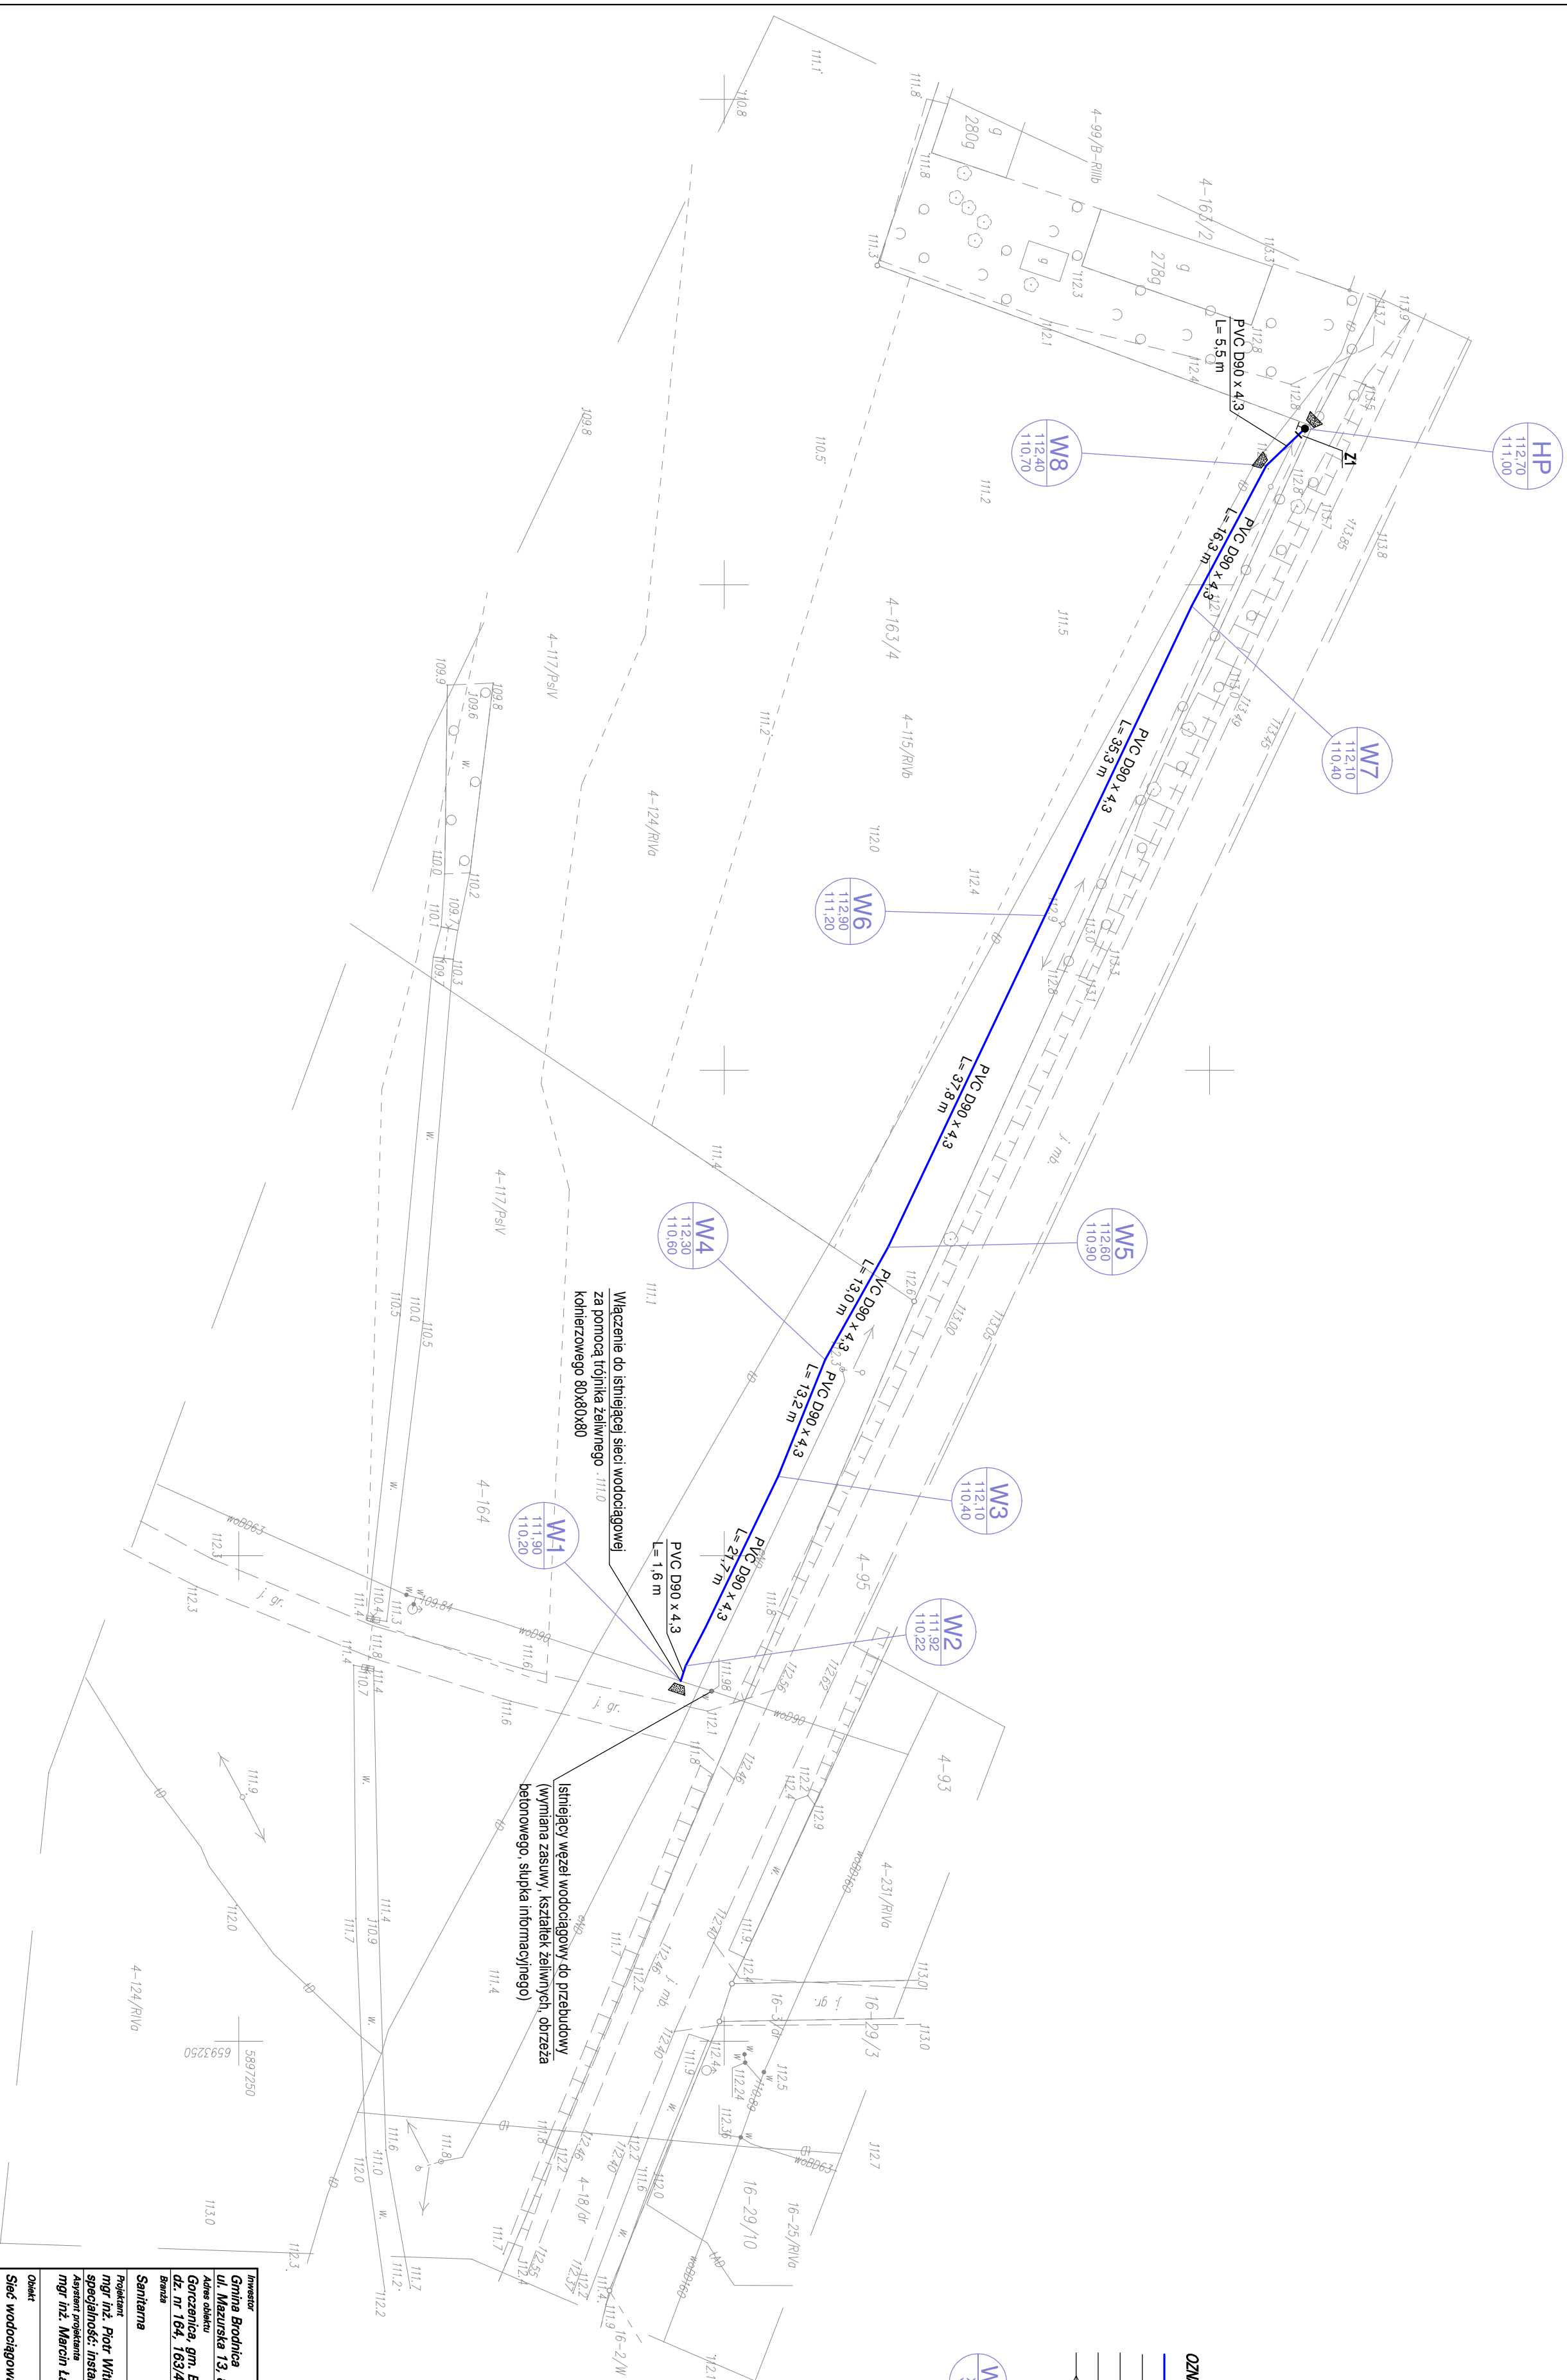

OZNACZENIA TECHNICZNE

- [illegible]

Treść mapy jest zgodna z oryginałem mapy do celów projektowych nr P.0402.2018.1142

Investor	Gmina Brodnica			 Usługi inżynierskie "NOWOLINIŻ" Piotr Witkowski 87-300 Brodnica ul. Wiejska 11A tel./fax 661649-83-04 tel. 509-165-181 e-mail: nowoliniż@p.pl
Adres obiektu	ul. Mazurska 13, 87-300 Brodnica			
Adres obiektu	Gorcznica gm. Brodnica			2019-07-01 2019-07-01
Adres obiektu	ul. nr 164, 163/4, obręb 0004 Gorcznica			
Strona	Sanitarna			Data oprac. 09/2018
Projektant	mgr inż. Piotr Witkowski, KUP-00056/P005/09 specjalność: instalacje sanitarne bez ograniczeń			Pełnia Studium
Asystent projektanta	mgr inż. Marcin Łepkiewicz			Projekt budowlany
Obiekt	Sieć wodociągowa			Tytuł projektu Projekt zagospodarowanie terenu
Skala 1:500 Nr rysunku 1				