


PROJEKT ZAGOSPODAROWANIA TERENU

OZNACZENIA TECHNICZNE

ks	projektowana sieć kanalizacji sanitarnej grawitacyjnej
w	istniejąca sieć kanalizacji sanitarnej
k tłoczny	istniejąca sieć kanalizacji sanitarnej tłocznej
ta	istniejące przewody teletechniczne
proj 262/18	projektowane przewody energetyczne niskiego napięcia
eNN	istniejące przewody energetyczne niskiego napięcia
	istniejące napowietrzne przewody energetyczne

Ks... - numer projektowanej studni kanalizacji sanitarnej grawitacyjnej
 Kt... - numer trójnika kanalizacji sanitarnej grawitacyjnej
 K... - numer zakończenia przewodu kanalizacji sanitarnej grawitacyjnej
 X - rzędna wlotu studni kanalizacyjnej
 Y - rzędna dna studni kanalizacyjnej
 Z - rzędna dna przewodu kanalizacji sanitarnej
 V - rzędna istniejącego terenu

ZARZĄD DRÓG POWIATOWYCH
 W BRODNICY
 Karbowo, ul. Wczasowa 46
 87-300 Brodnica
 NIP 874-17-54-995

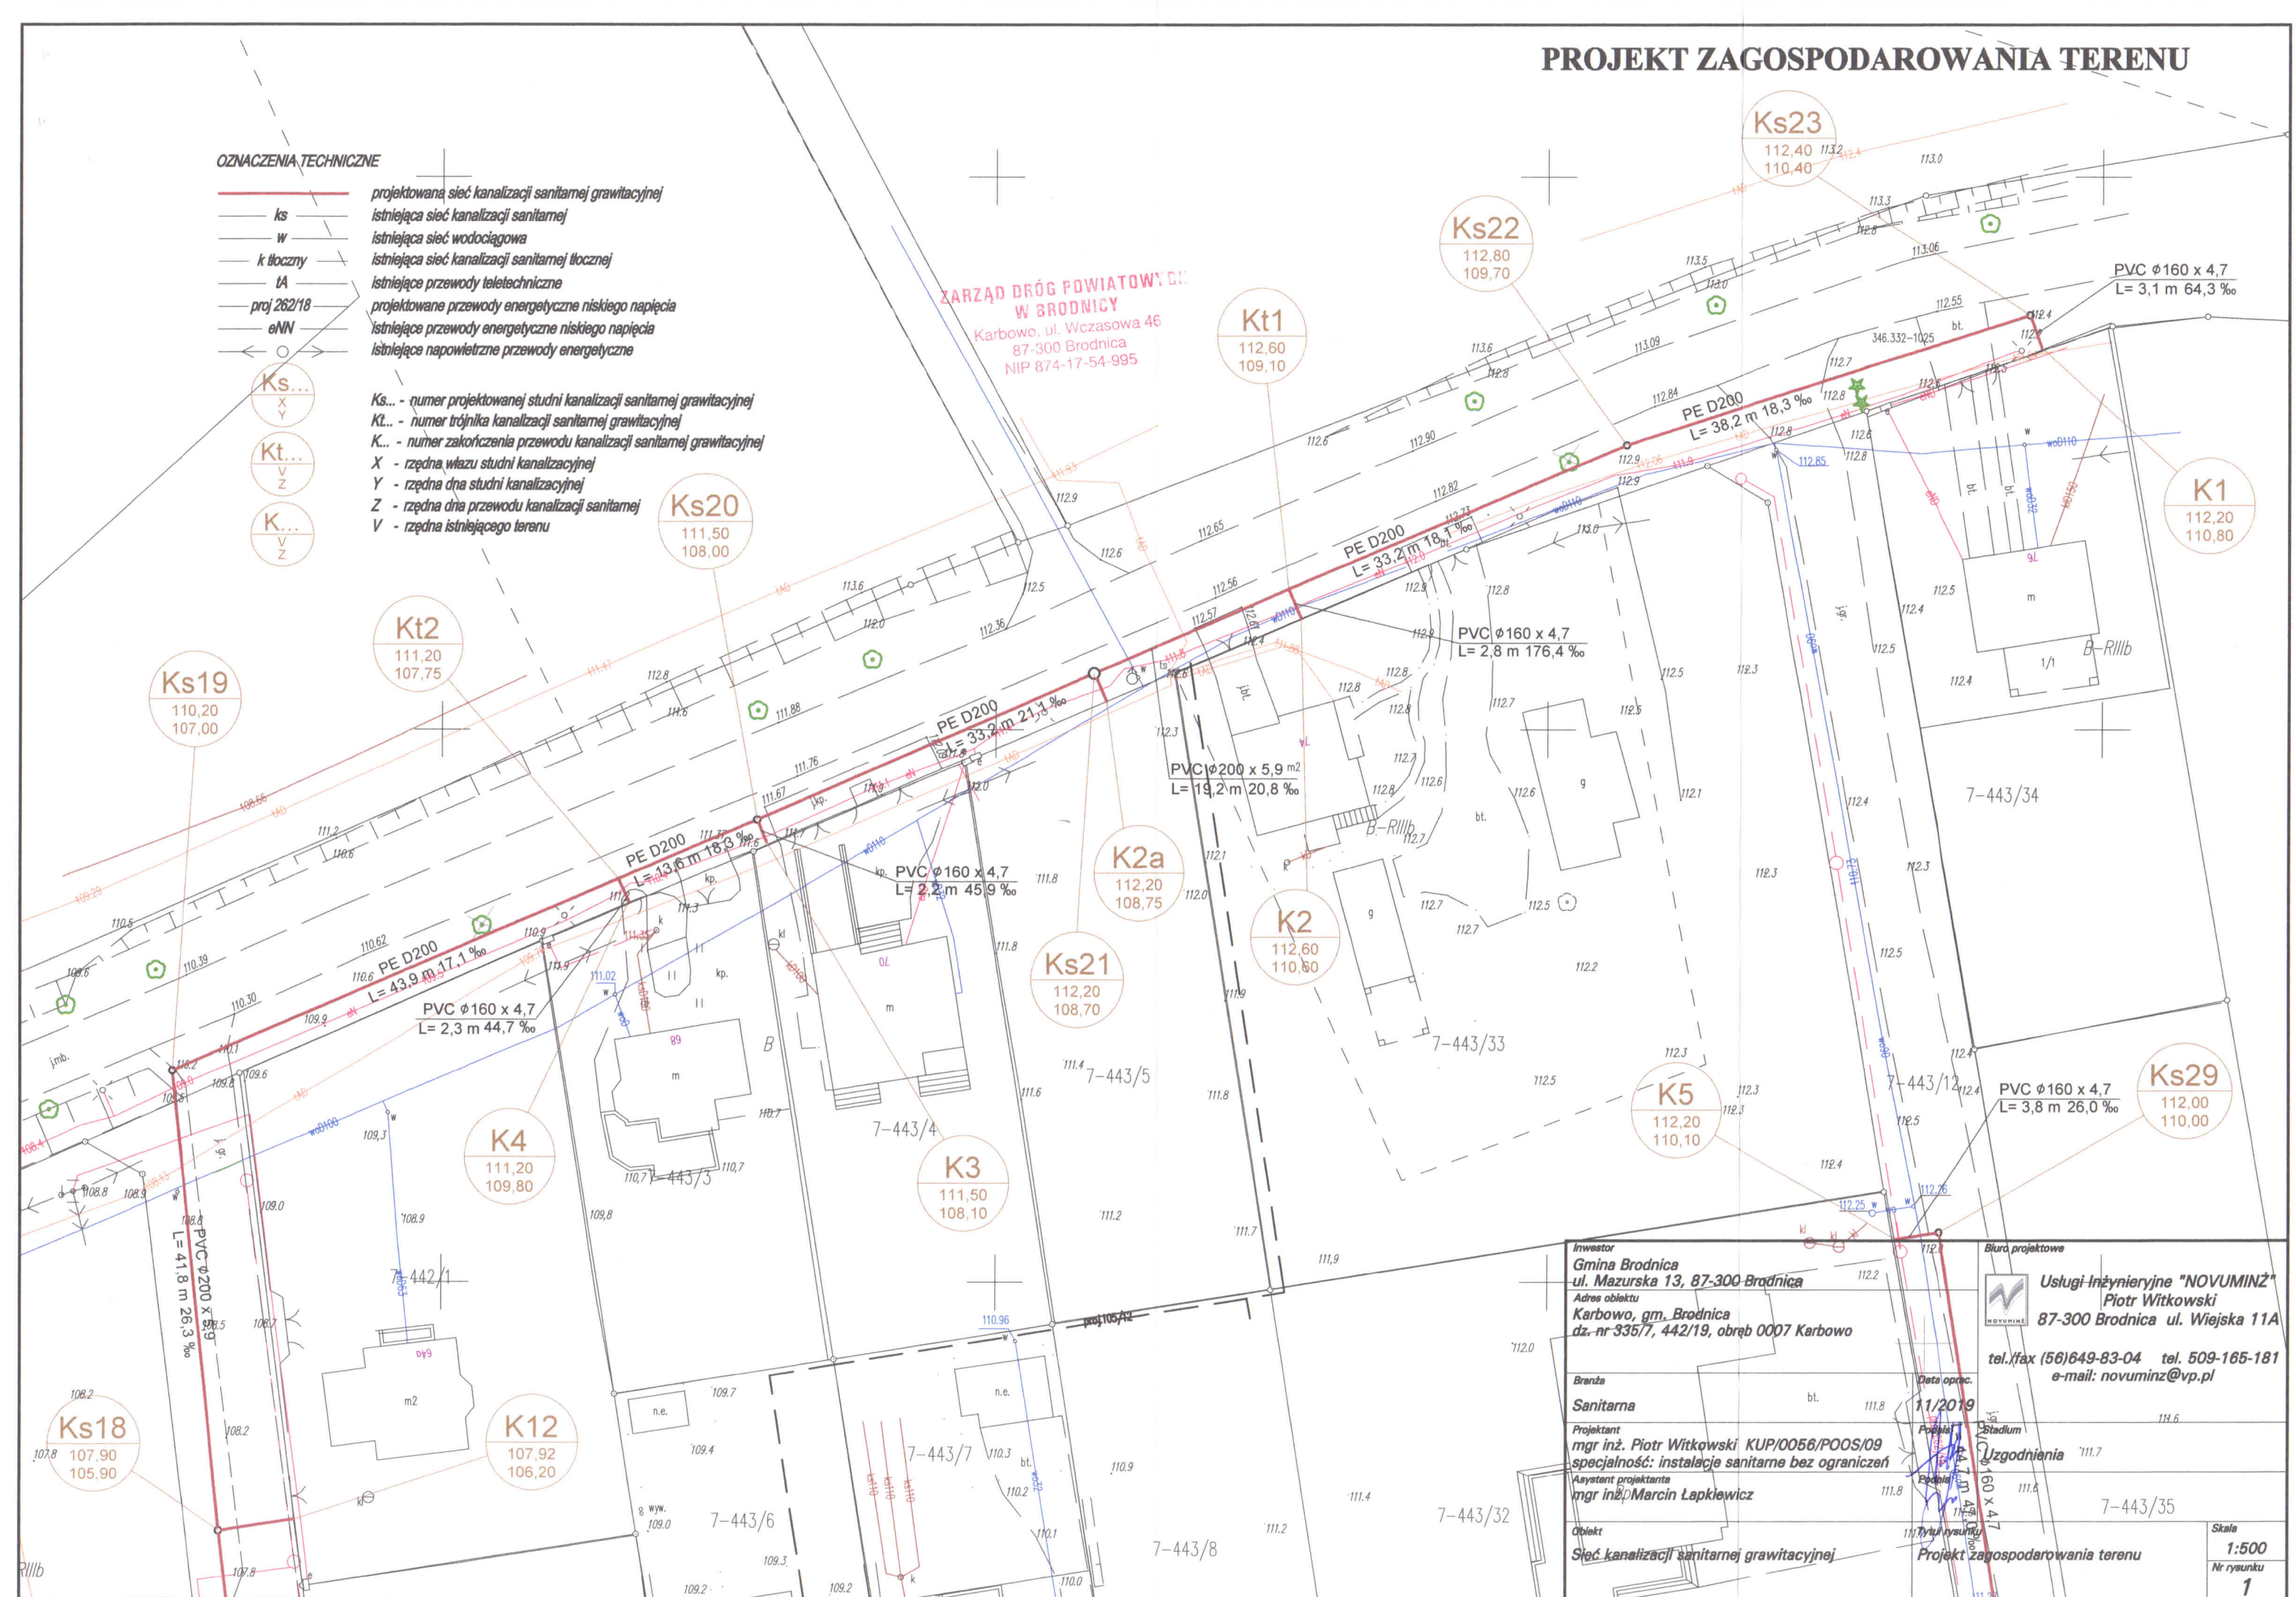

Inwestor
 Gmina Brodnica
 ul. Mazurska 13, 87-300 Brodnica
 Adres obiektu
 Karbowo, gm. Brodnica
 dz.-nr 335/7, 442/19, obręb 0007 Karbowo

Branża
 Sanitarna

Projektant
 mgr inż. Piotr Witkowski KUP/0056/POOS/09
 specjalność: instalacje sanitarne bez ograniczeń
 Asystent projektanta
 mgr inż. Marcin Łapkiewicz

Obiekt
 Sieć kanalizacji sanitarnej grawitacyjnej

Biuro projektowe



Usługi Inżynieryjne "NOVUMINZ"
 Piotr Witkowski
 87-300 Brodnica ul. Wiejska 11A
 tel./fax (56)649-83-04 tel. 509-165-181
 e-mail: novuminz@vp.pl

Data oprac.
 11/2019

Problemy
 Stadium

Uzgodnienia

60 x 47
 11/2019

Projekt zagospodarowania terenu

Skala
 1:500
 Nr rysunku
 1

[illegible]