


MIEJSCOWY PLAN ZAGOSPODAROWANIA PRZESTRZENNEGO CZEŚCI WSI KOMINY

Załącznik nr 1 do Uchwały nr z dnia 2019 r.

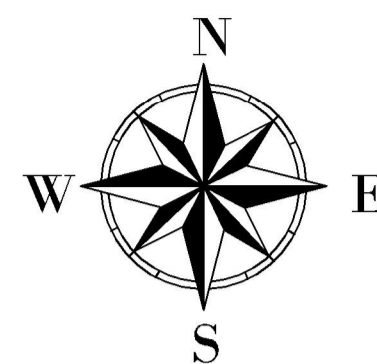

Organ sporządzający
Wójt Gminy Brodnica

SKALA 1:1000


0 20m 40m 60m 80m 100m

OZNACZENIA OBOWIĄZUJĄCE

	Granice obszaru objętego planem miejscowym
	Granice administracyjne gminy
	Linie rozgraniczające tereny o różnym przeznaczeniu lub różnych zasadach zagospodarowania
	Nieprzekraczalne linie zabudowy
	Wymiarowanie
	MN Tereny zabudowy mieszkaniowej jednorodzinnej
	P Teren obiektów produkcyjnych, składów i magazynów z dopuszczeniem usług
	ZL Lasy
	ZP Teren zieleni urządzonej
	KDD Tereny publicznych dróg dojazdowych
	Gazociąg wysokiego ciśnienia DN300 wraz ze strefami kontrolowanymi

WYRYS ZE STUDIUM UWARUNKOWAŃ I KIERUNKÓW ZAGOSPODAROWANIA PRZESTRZENNEGO GMINY BRODNICA

Granice obszaru objętego planem miejscowym

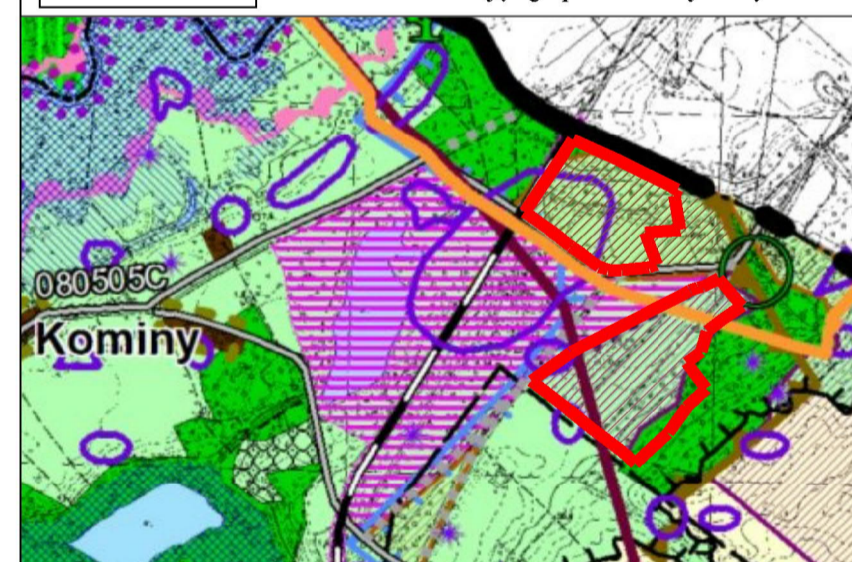

OZNACZENIA:

	Granica gminy Brodnica
	Granice sołectw
	Obszary zabudowanych wiejskich jednostek osadniczych wskazanych do przekształceń i uzupełnień zabudowy
	Obszary rozwoju funkcji mieszkaniowej jednorodzinnej z usługami
	Obszary rozwoju funkcji przemysłowej i składowej
	Lokalne wartości środowiska przyrodniczego
	Lasy
	Wody powierzchniowe płynące
	Układ komunikacyjny
	Drogi gminne
	linie kolejowe
	Główne elementy infrastruktury technicznej
	Linie elektroenergetyczne 110 kV
	Rurociąg ropy naftowej
	projektowane gazociągi DN 300
	Obszary i obiekty objęte formami prawnej ochrony na podstawie przepisów o ochronie zabytków i opiece nad nimi
	Obszary stanowiska archeologicznych - ochrona archeologiczno-konserwatorska W.III

etap: opiniowanie i uzgadnianie