


SCHEMAT MONTAŻOWY SIECI WODOCIĄGOWEJ

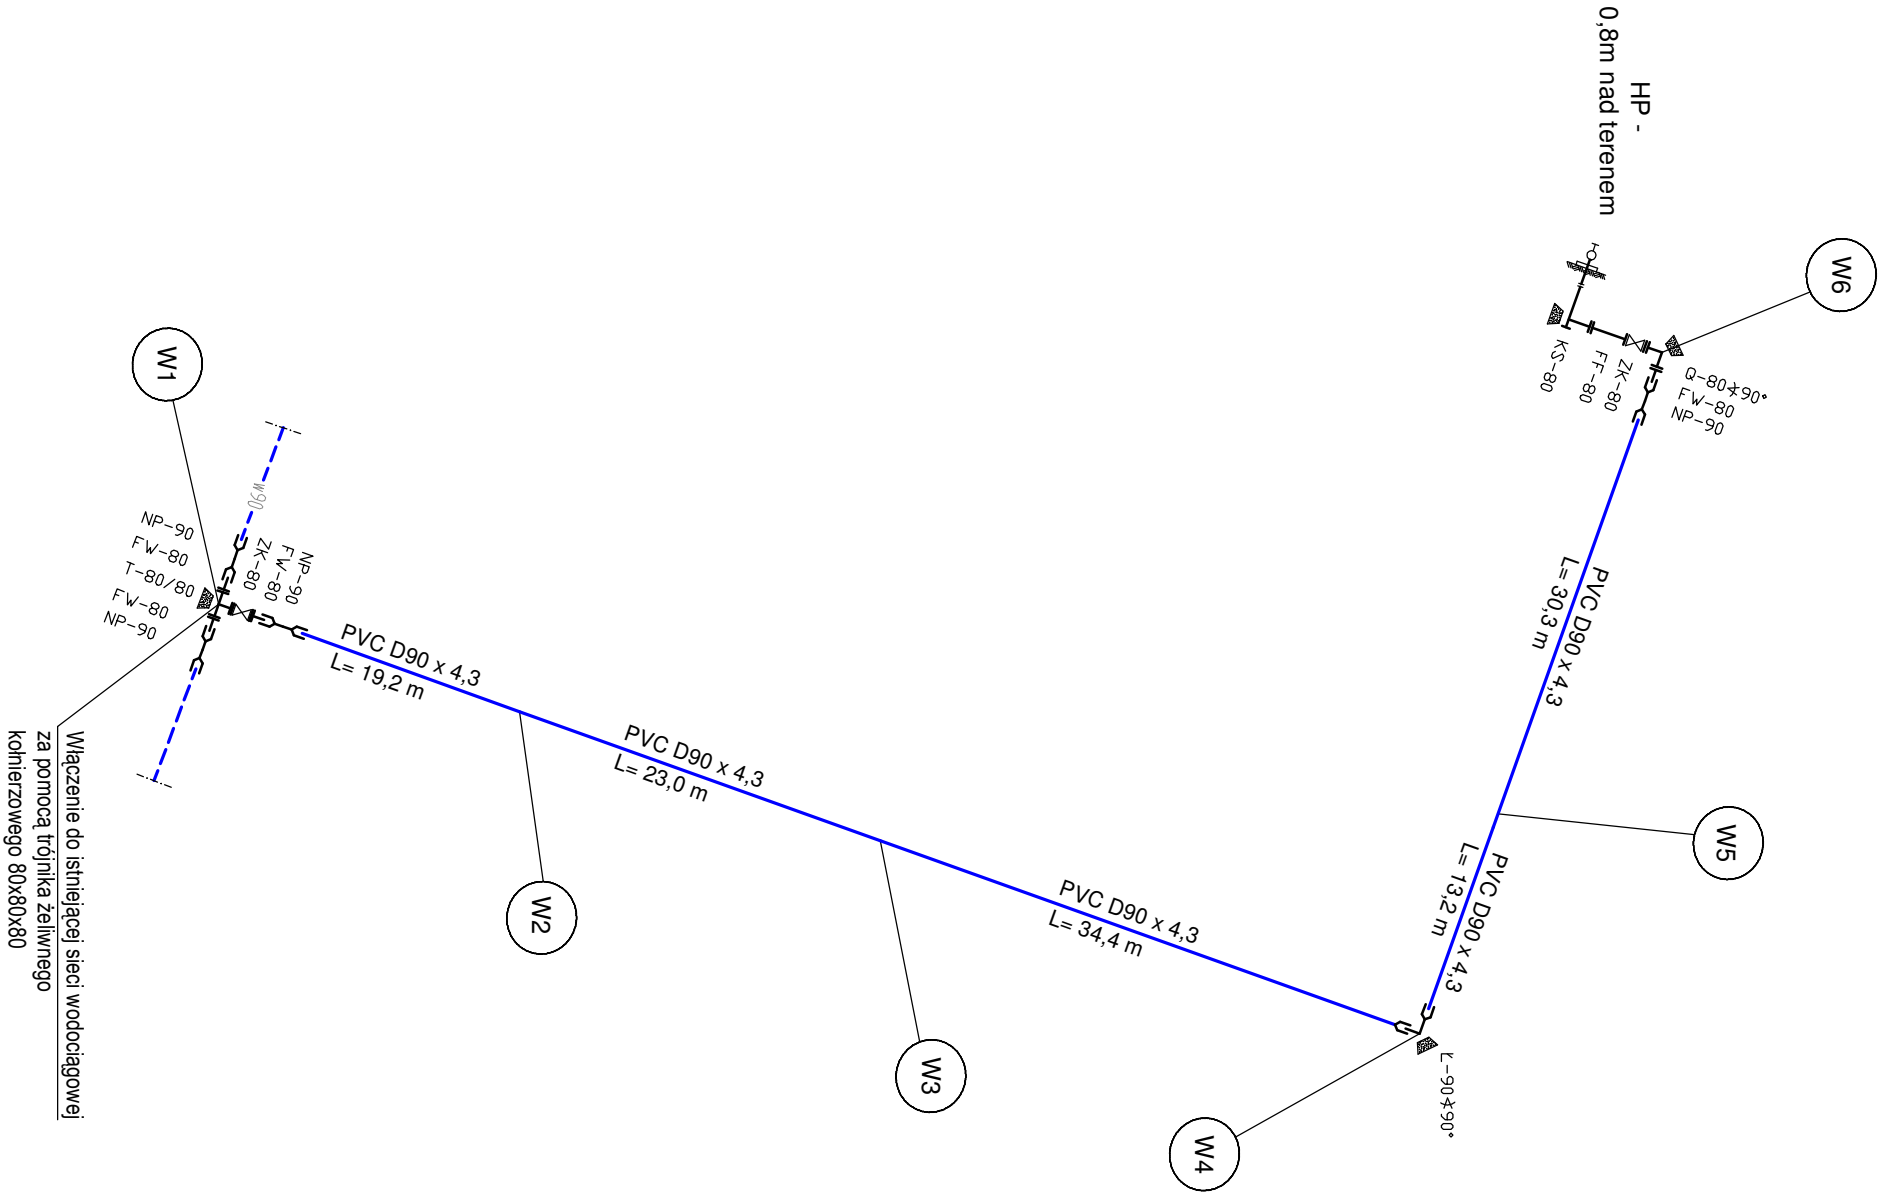

OZNACZENIA TECHNICZNE

- projektowana sieć wodociągowa
- istniejąca sieć wodociągowa
- zasuwą kohnierzowa z żeliwa sferoidalnego
- trójnik kohnierzowy z żeliwa sferoidalnego
- króciec jednokohnierzowy z żeliwa sferoidalnego
- króciec dwukohnierzowy z żeliwa sferoidalnego
- kolano stopowe hydrantu z żeliwa sferoidalnego
- nasuwka przesuwana z PVC do wody
- łuk z PVC do wody
- Q
- W...
- HP...
- projektowana sieć wodociągowa
- istniejąca sieć wodociągowa
- zasuwą kohnierzowa z żeliwa sferoidalnego
- trójnik kohnierzowy z żeliwa sferoidalnego
- króciec jednokohnierzowy z żeliwa sferoidalnego
- króciec dwukohnierzowy z żeliwa sferoidalnego
- kolano stopowe hydrantu z żeliwa sferoidalnego
- nasuwka przesuwana z PVC do wody
- łuk z PVC do wody
- Q
- W...
- HP...

Inwestor		Biuro projektowe	
Gmina Brodnica ul. Mazurska 13, 87-300 Brodnica		Usługi Inżynieryjne "NOVUMINŻ"	
Adres obiektu		Piotr Witkowski 87-300 Brodnica ul. Wiejska 11A	
Karbowo, gm. Brodnica		dz. nr 124/19, 124/27, 124/33, obręb 0007 Karbowo	
Branża		Data oprac.	
Sanitarna		09/2018	tel./fax (56)649-83-04 tel. 509-165-181 e-mail: novuminz@vp.pl
Projektant	Podpis	Stadium	
mgr inż. Piotr Witkowski KUP/0056/POOS/09		Projekt budowlany	
specjalność: instalacje sanitarne bez ograniczeń	Podpis		
Asystent projektanta			
mgr inż. Marcin Łąpkiewicz			
Obiekt	Tytuł rysunku	Skala	
Sieć wodociągowa	Schemat montażowy sieci wodociągowej	- Nr rysunku	3