
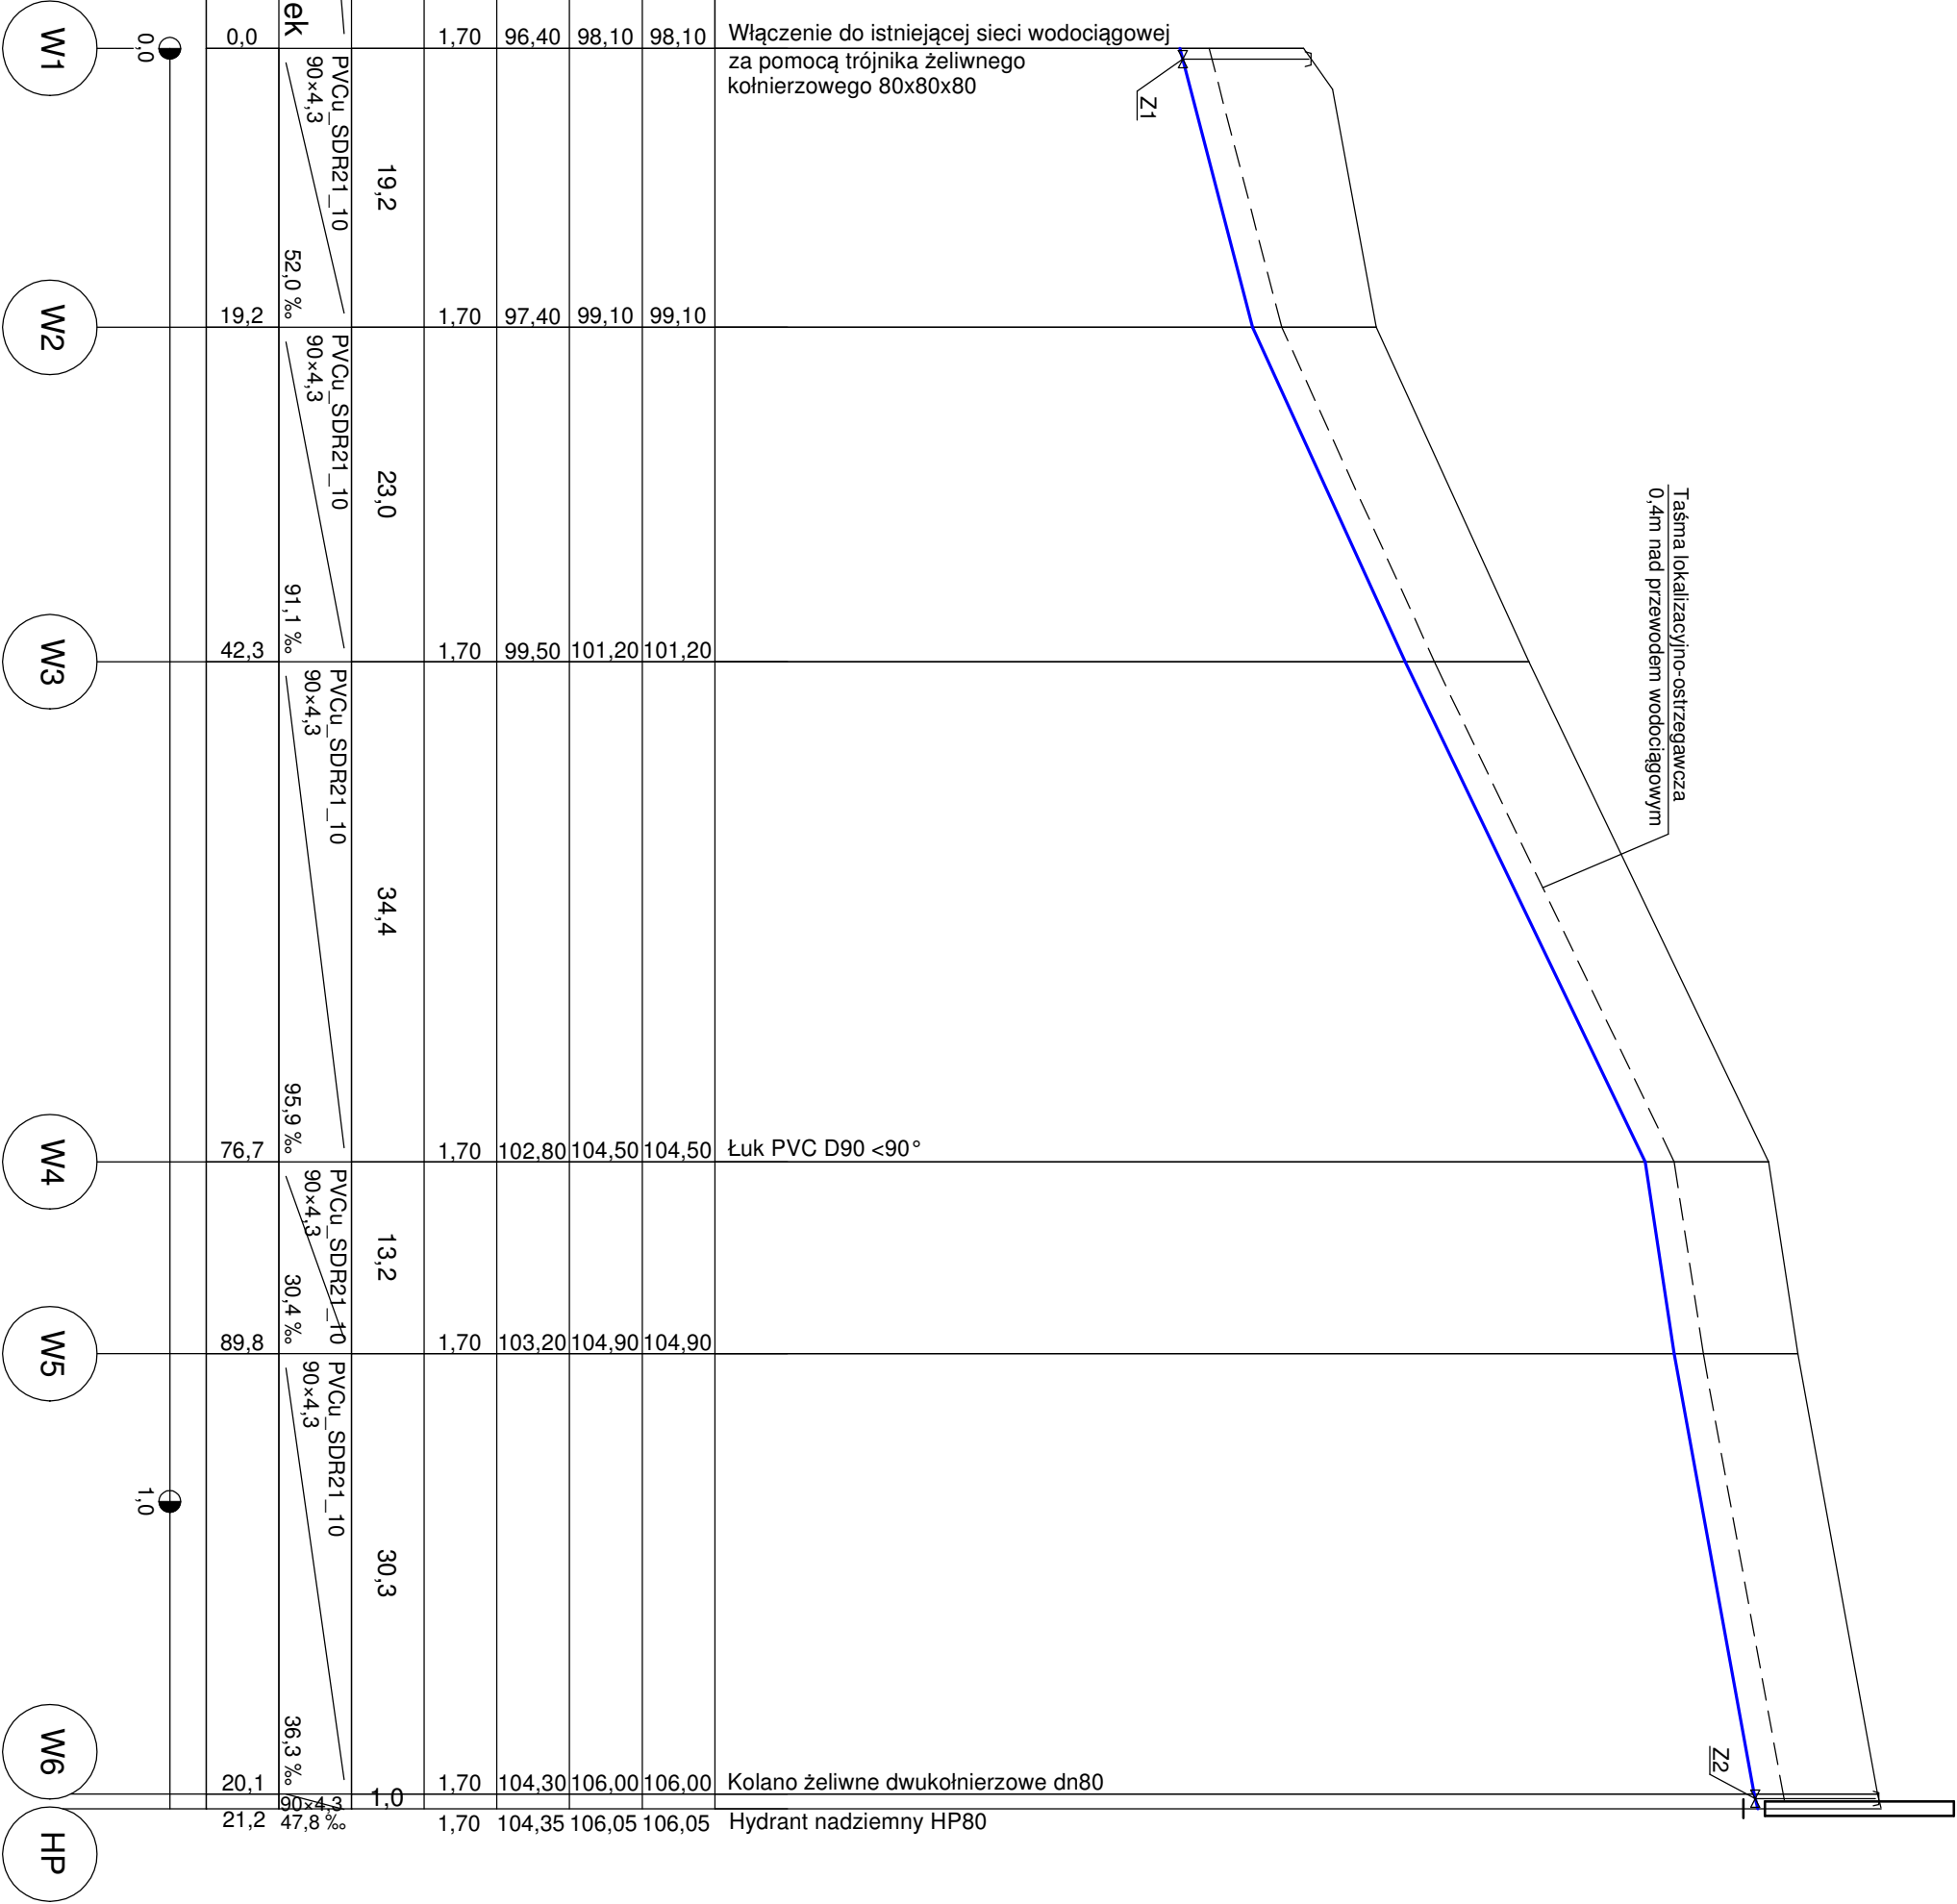


PROFIL SIECI WODOCIĄGOWEJ

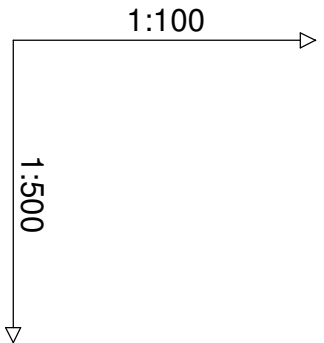

| | | | | | |
|-----------------------------------|----------------------|-------|--------|--------|--------|
| Poziom porównawczy 90,00 m n.p.m. | | | | | |
| Rzędna terenu projektowanego | 98,10 | 99,10 | 101,20 | 104,50 | 106,00 |
| Rzędna terenu istniejącego | 98,10 | 99,10 | 101,20 | 104,50 | 106,00 |
| Rzędna osi rurociągu [m] | 96,40 | 97,40 | 99,50 | 102,80 | 104,30 |
| Zagłębienie osi rurociągu | 1,70 | 1,70 | 1,70 | 1,70 | 1,70 |
| Odstęgi [m] | 19,2 | 23,0 | 34,4 | 13,2 | 30,3 |
| Średnice, materiał | PVCu SDR21_10 90x4,3 | | | | |
| | 52,0 ‰ | | | | |
| Długość trasy [m] | 90,0 | | | | |
| | 19,2 | | | | |

| | | | |
|---|--|---|--|
| Inwestor Gmina Brodnica ul. Mazurska 13, 87-300 Brodnica | | Biuro projektowe Usługi Inżynieringowe "NOVUMINIZ" Kardowo, gm. Brodnica ul. Włajskiego 11A dz. nr 124/19, 124/27, 124/33, obręb 0007 Kardowo | |
| Autorski mgr inż. Piotr Witkowski KUP/0056/PO05/09 dz. nr 124/19, 124/27, 124/33, obręb 0007 Kardowo | | Data oprac. 09/2018 | |
| Projektant mgr inż. Piotr Witkowski KUP/0056/PO05/09 specjalność: instalacje sanitarne bez ograniczeń | | Stan Projekt budowlany | |
| Asystent projektanta mgr inż. Marcin Łapkiewicz | | Podpis | |
| Obiekt Sieć wodociągowa | | Tytuł rysunku Profil sieci wodociągowej | |
| | | Skala 1:100/500 | |
| | | Nr rysunku 2 | |