



PROFIL SIECI WODOCIĄGOWEJ

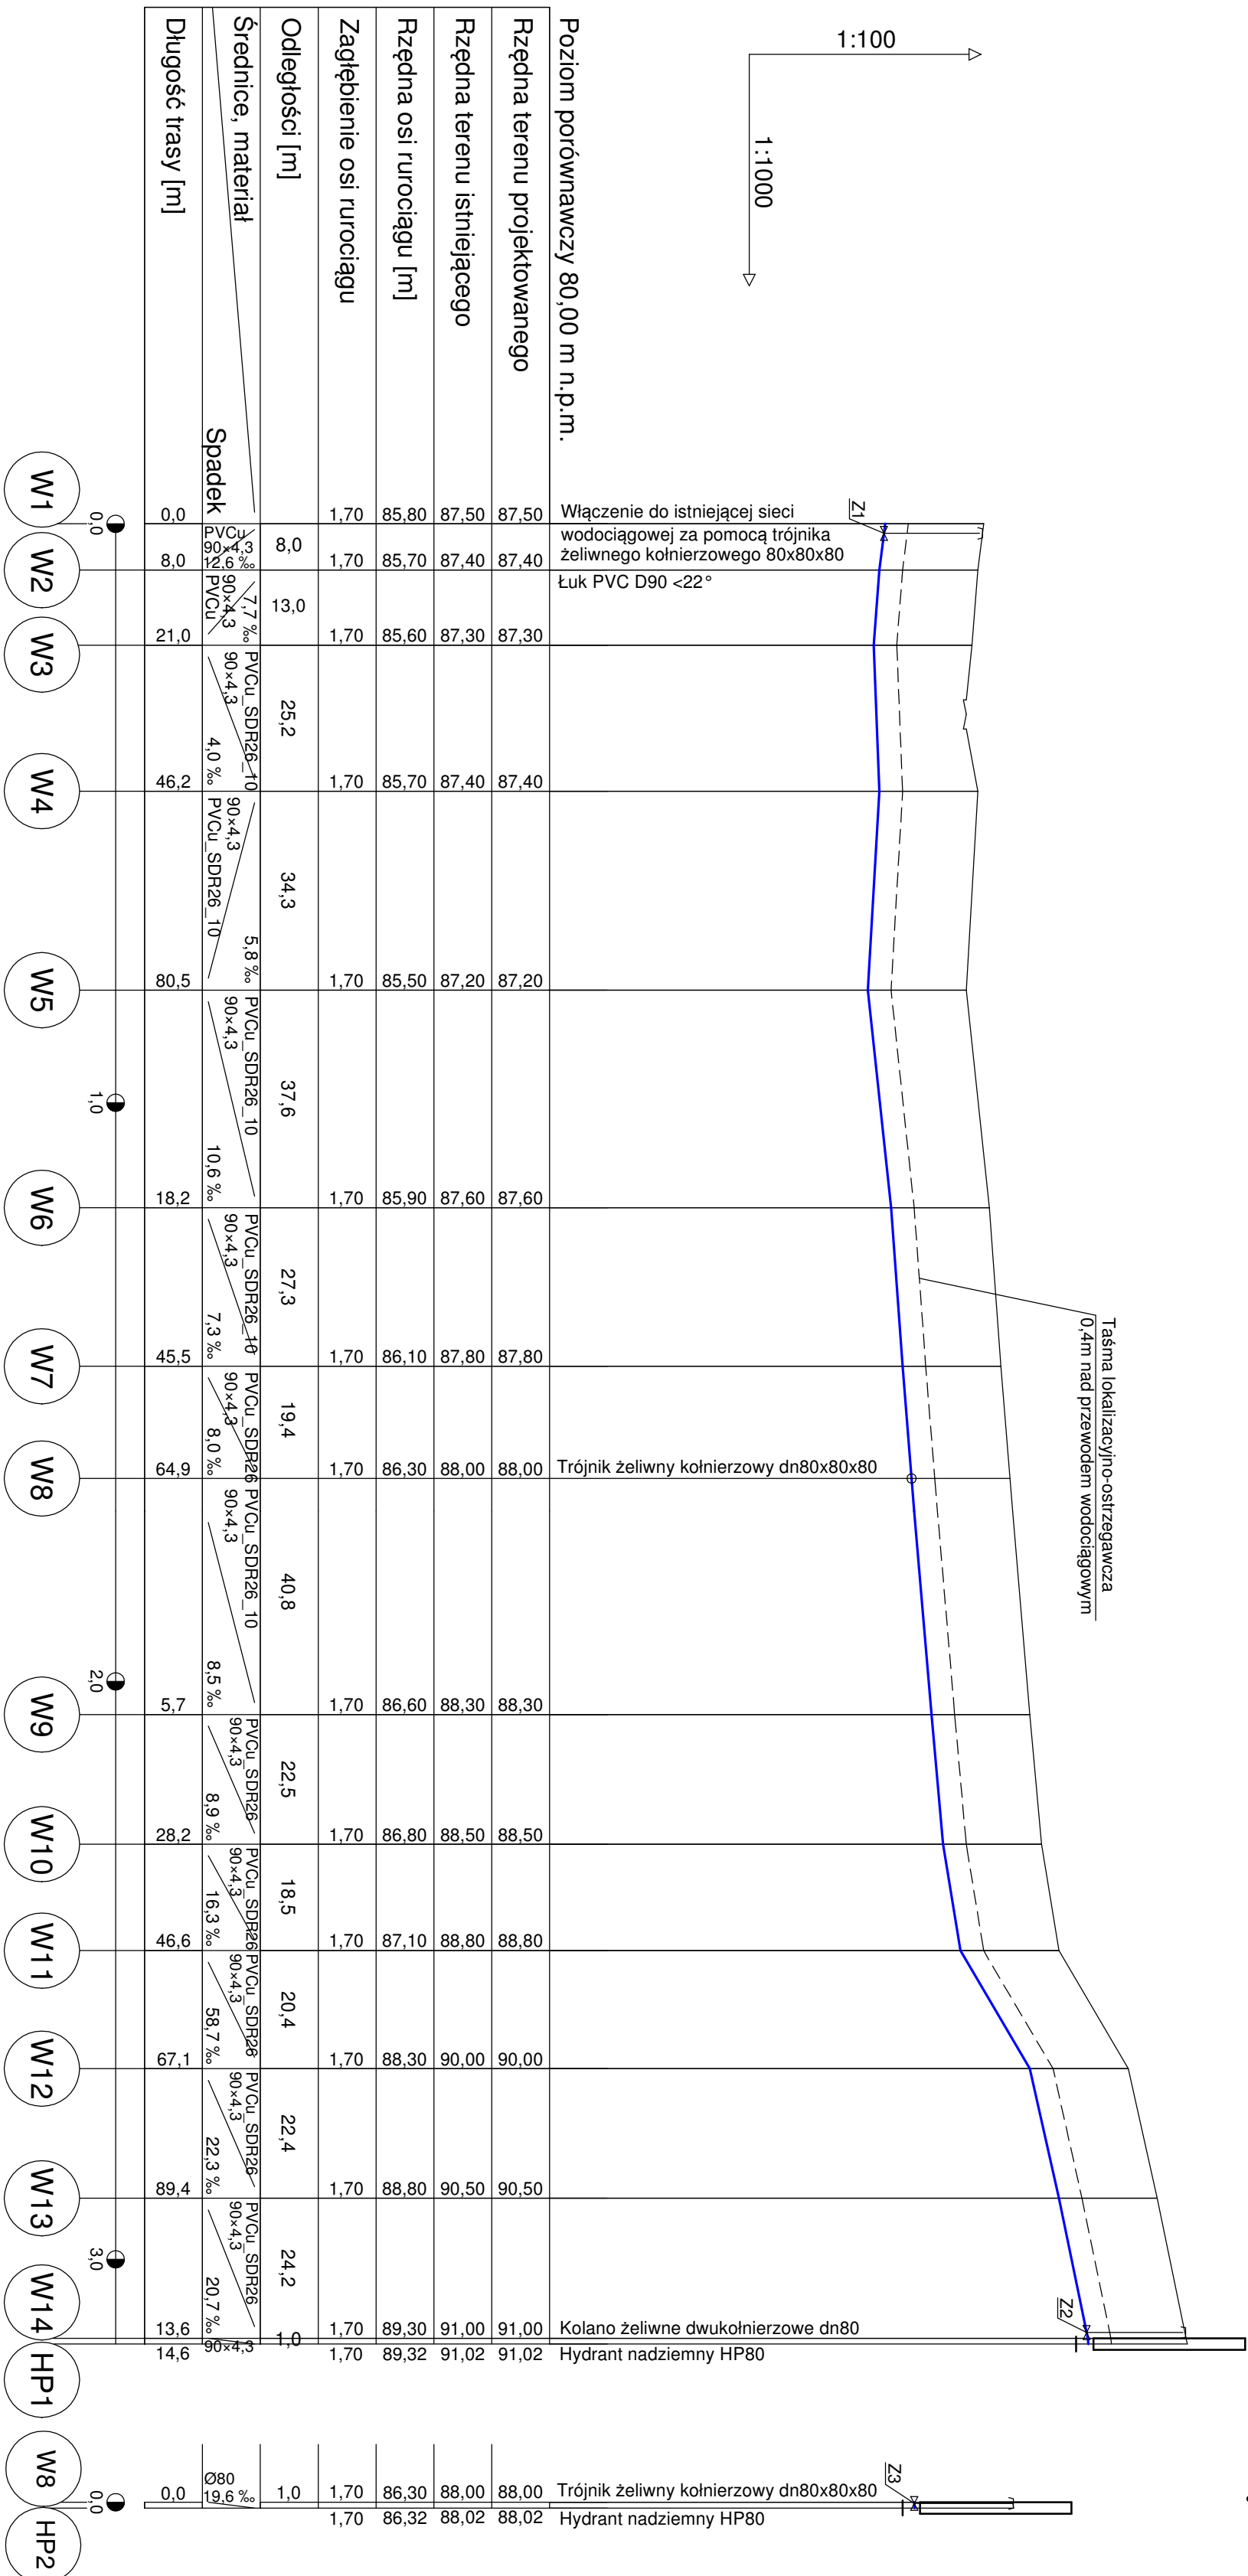

Investor	Gmina Brodnica ul. Mazurska 13, 87-300 Brodnica	 Usługi Inżynieryjne "NOVUMINZ" Piotr Witkowski 87-300 Brodnica ul. Włocławska 11A tel./fax (56)649-83-04 tel. 509-165-181 e-mail: novuminz@wp.pl	
Adres obiektu	Kominy, gm. Brodnica dz. nr 247/187, 247/121, obręb 0008 Kominy		
Brutto		Data oprac.	09/2018
Sanitarna		Projekt	Stadium
Podjętą		Projekt	
mgr inż. Piotr Witkowski, KUP/0056/POOS/09 specjalność: instalacje sanitarne bez ograniczeń		Projekt budowlany	
Asystent projektanta mgr inż. Marcin Lepkiewicz		Projekt	
Obiekt	Sieć wodociągowa	Typu projektu	Profil sieci wodociągowej
		Skala	1:100/10000
		N. rysunku	2