SCHEMAT MONTAŻOWY SIECI WODOCIĄGOWEJ

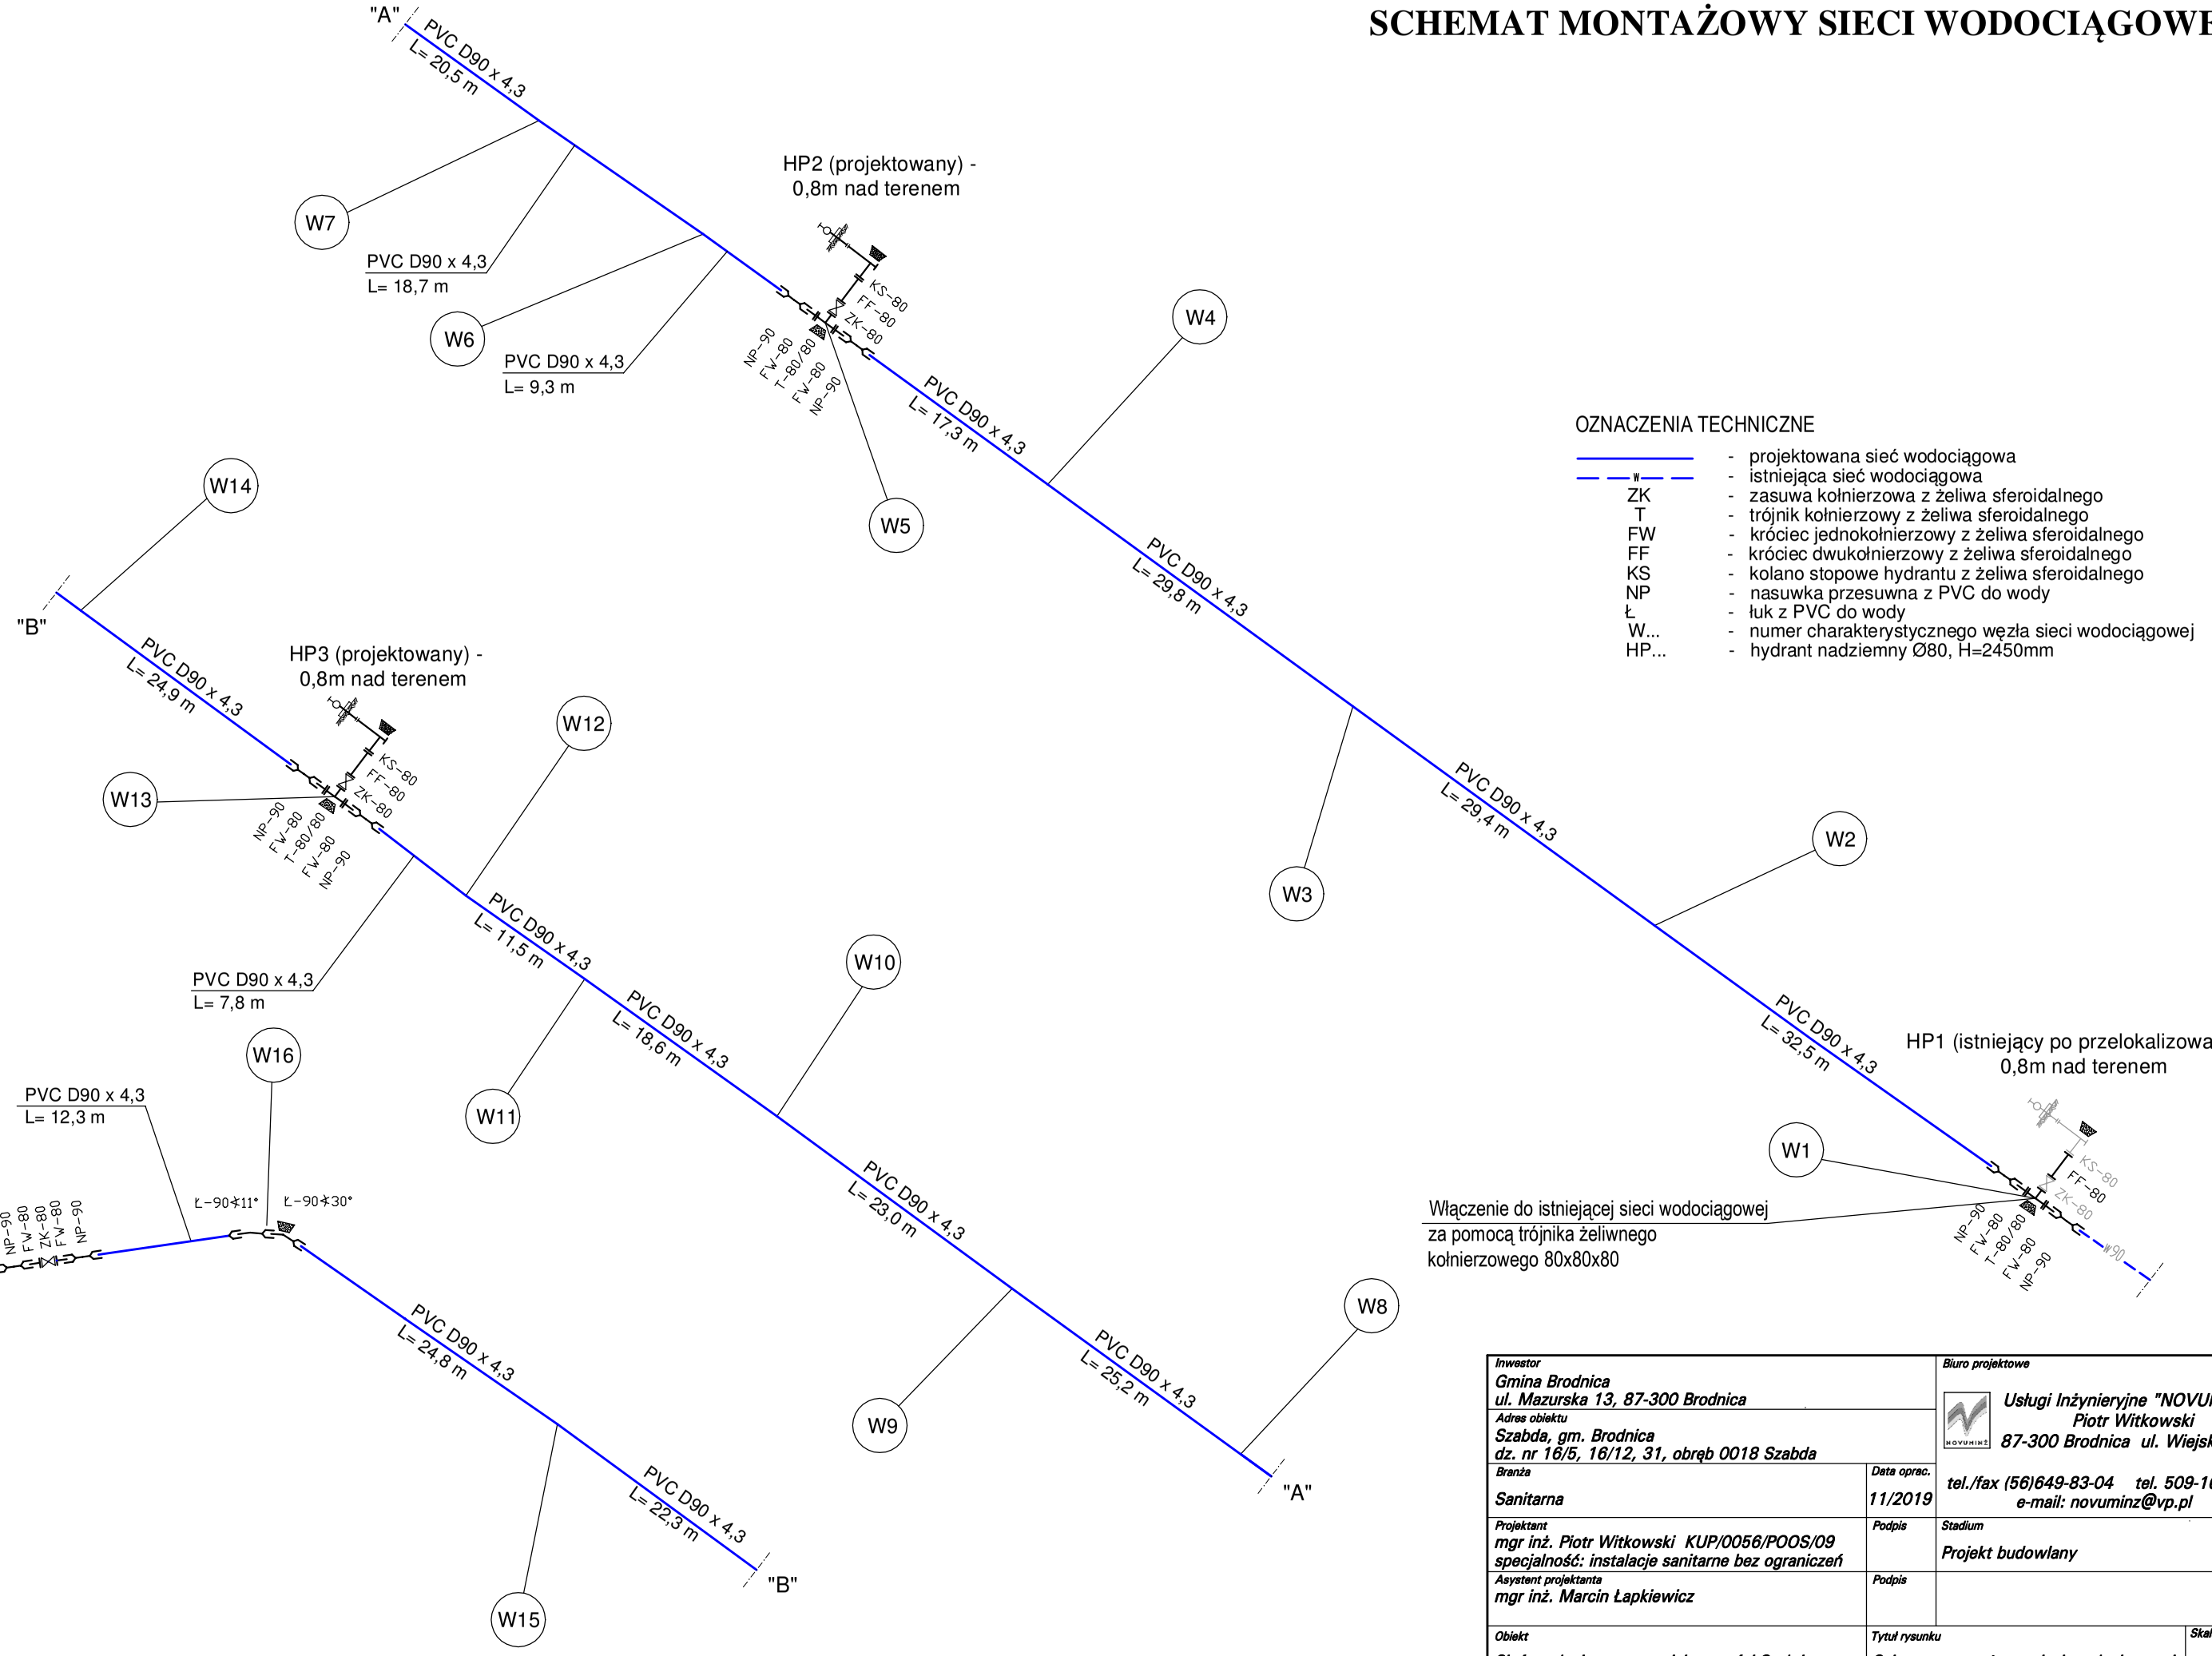

OZNACZENIA TECHNICZNE

———	-	projektowana sieć wodociągowa
— — W — —	-	istniejąca sieć wodociągowa
ZK	-	zasuwa kołnierzowa z żeliwa sferoidalnego
T	-	trójnik kołnierzowy z żeliwa sferoidalnego
FW	-	króciec jednokołnierzowy z żeliwa sferoidalnego
FF	-	króciec dwukołnierzowy z żeliwa sferoidalnego
KS	-	kolano stopowe hydrantu z żeliwa sferoidalnego
NP	-	nasuwka przesuwna z PVC do wody
Ł	-	łuk z PVC do wody
W...	-	numer charakterystycznego węzła sieci wodociągowej
HP...	-	hydrant nadziemny Ø80, H=2450mm

Inwestor *Gmina Brodnica* *ul. Mazurska 13, 87-300 Brodnica*		*Biuro projektowe* *Usługi Inżynieryjne "NOVUMINŻ"* *Piotr Witkowski* *87-300 Brodnica ul. Wiejska 11A* *tel./fax (56)649-83-04 tel. 509-165-181* *e-mail: novuminz@vp.pl*
Adres obiektu *Szabda, gm. Brodnica* *dz. nr 16/5, 16/12, 31, obręb 0018 Szabda*		
Branża *Sanitarna*	*Data oprac.* *11/2019*	
Projektant *mgr inż. Piotr Witkowski KUP/0056/POOS/09* *specjalność: instalacje sanitarne bez ograniczeń*	*Podpis*	*Stadium* *Projekt budowlany*
Asystent projektanta *mgr inż. Marcin Łapkiewicz*	*Podpis*	
Obiekt *Sieć wodociągowa w miejscowości Szabda*	*Tytuł rysunku* *Schemat montażowy sieci wodociągowej*	*Skala* -
		Nr rysunku *3*