




A-A

SCHEMAT STUDNI INSPEKCYJNEJ PVC Ø400

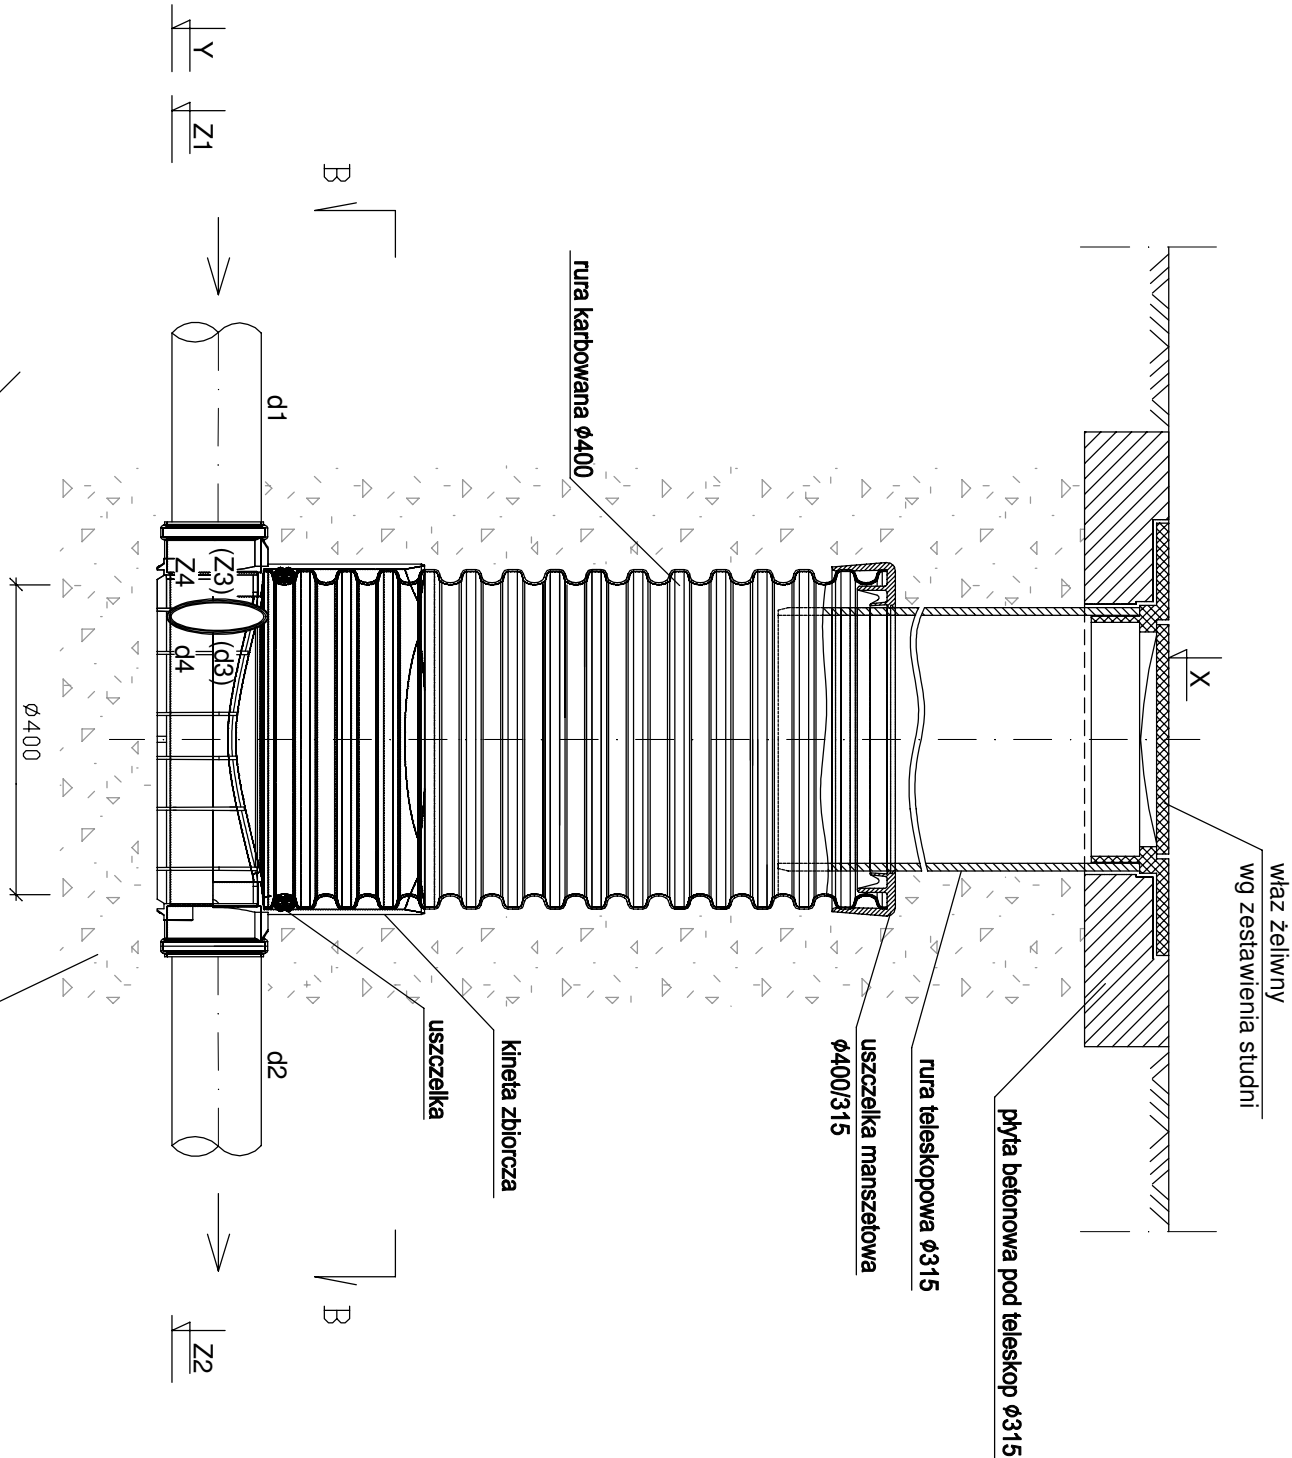

UWAGI:
1. Oznaczenia na rysunku wg tabeli 1

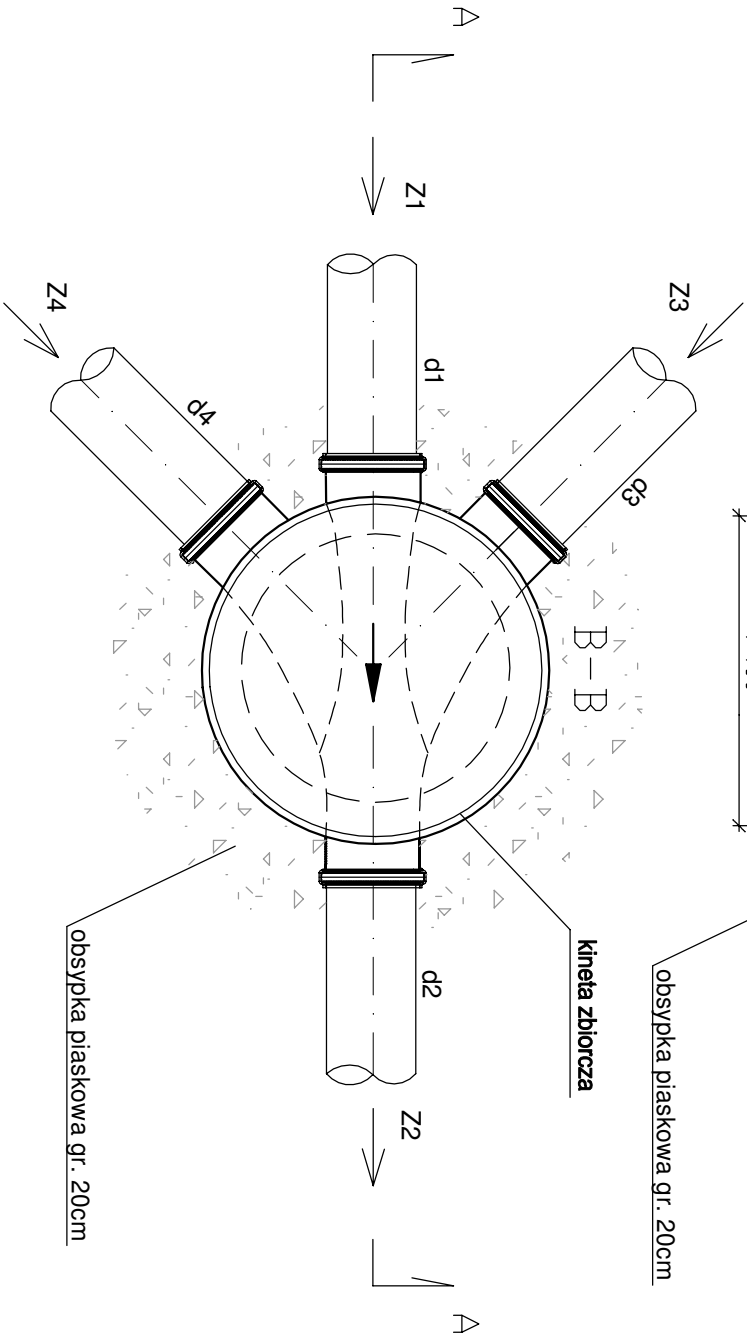

Inwestor		Biuro projektowe	
Gmina Brodnica ul. Mazurska 13, 87-300 Brodnica		 Usługi Inżynieryjne "NOVUMINIZ" Piotr Witkowski 87-300 Brodnica ul. Włajska 11A	
Adres obiektu Karbowo, gm. Brodnica dz. nr 335/7, 442/19, 336/16, 336/17, 339/46, 339/27, 449/28, 442/21, 442/16, 443/11, 443/12, 443/27, 443/28, 443/29, 450, 448/4, 449/31, 451/13, obręb 0007 Karbowo			
Sanitarna		Data oprac. 12/2019	tel./fax 1561649-83-04 tel. 509-165-181 e-mail: novuminiz@vp.pl
mgr inż. Piotr Witkowski KUP/0056/POOS/09 specjalność: instalacje sanitarne bez ograniczeń		Stadium Projekt budowlany	
mgr inż. Marcin Łąpkiewicz	Podpis		
Sieć kanalizacji sanitarnej grawitacyjnej		Tytuł rysunku Schemat studni inspekcyjnej PVC Ø400	Skala -
		Nr rysunku 8	