

**UCHWAŁA NR XLII/319/23
RADY GMINY BRODNICA**

z dnia 8 września 2023 r.

**w sprawie przystąpienia do sporządzenia miejscowego planu
zagospodarowania przestrzennego części wsi Karbowo**

Na podstawie art. 14 ust. 1 ustawy z dnia 27 marca 2003 r. o planowaniu i zagospodarowaniu przestrzennym (Dz. U. z 2023 r. poz. 977 i poz. 1506) i art. 18 ust. 2 pkt 15 ustawy z dnia 8 marca 1990 r. o samorządzie gminnym (Dz. U. z 2023 r. poz. 40 i poz. 572) Rada Gminy uchwała, co następuje:

§ 1. Przystępuje się do sporządzenia miejscowego planu zagospodarowania przestrzennego części wsi Karbowo.

§ 2. Integralną częścią uchwały jest załącznik graficzny przedstawiający granice obszaru objętego projektem planu.


§ 3. Wykonanie uchwały powierza się Wójtowi Gminy Brodnica.

§ 4. Uchwała wchodzi w życie z dniem podjęcia.

Przewodniczący Rady Gminy

Tomasz Nowakowski

Załącznik do uchwały Nr XLII/319/23
 Rady Gminy Brodnica
 z dnia 8 września 2023 r.

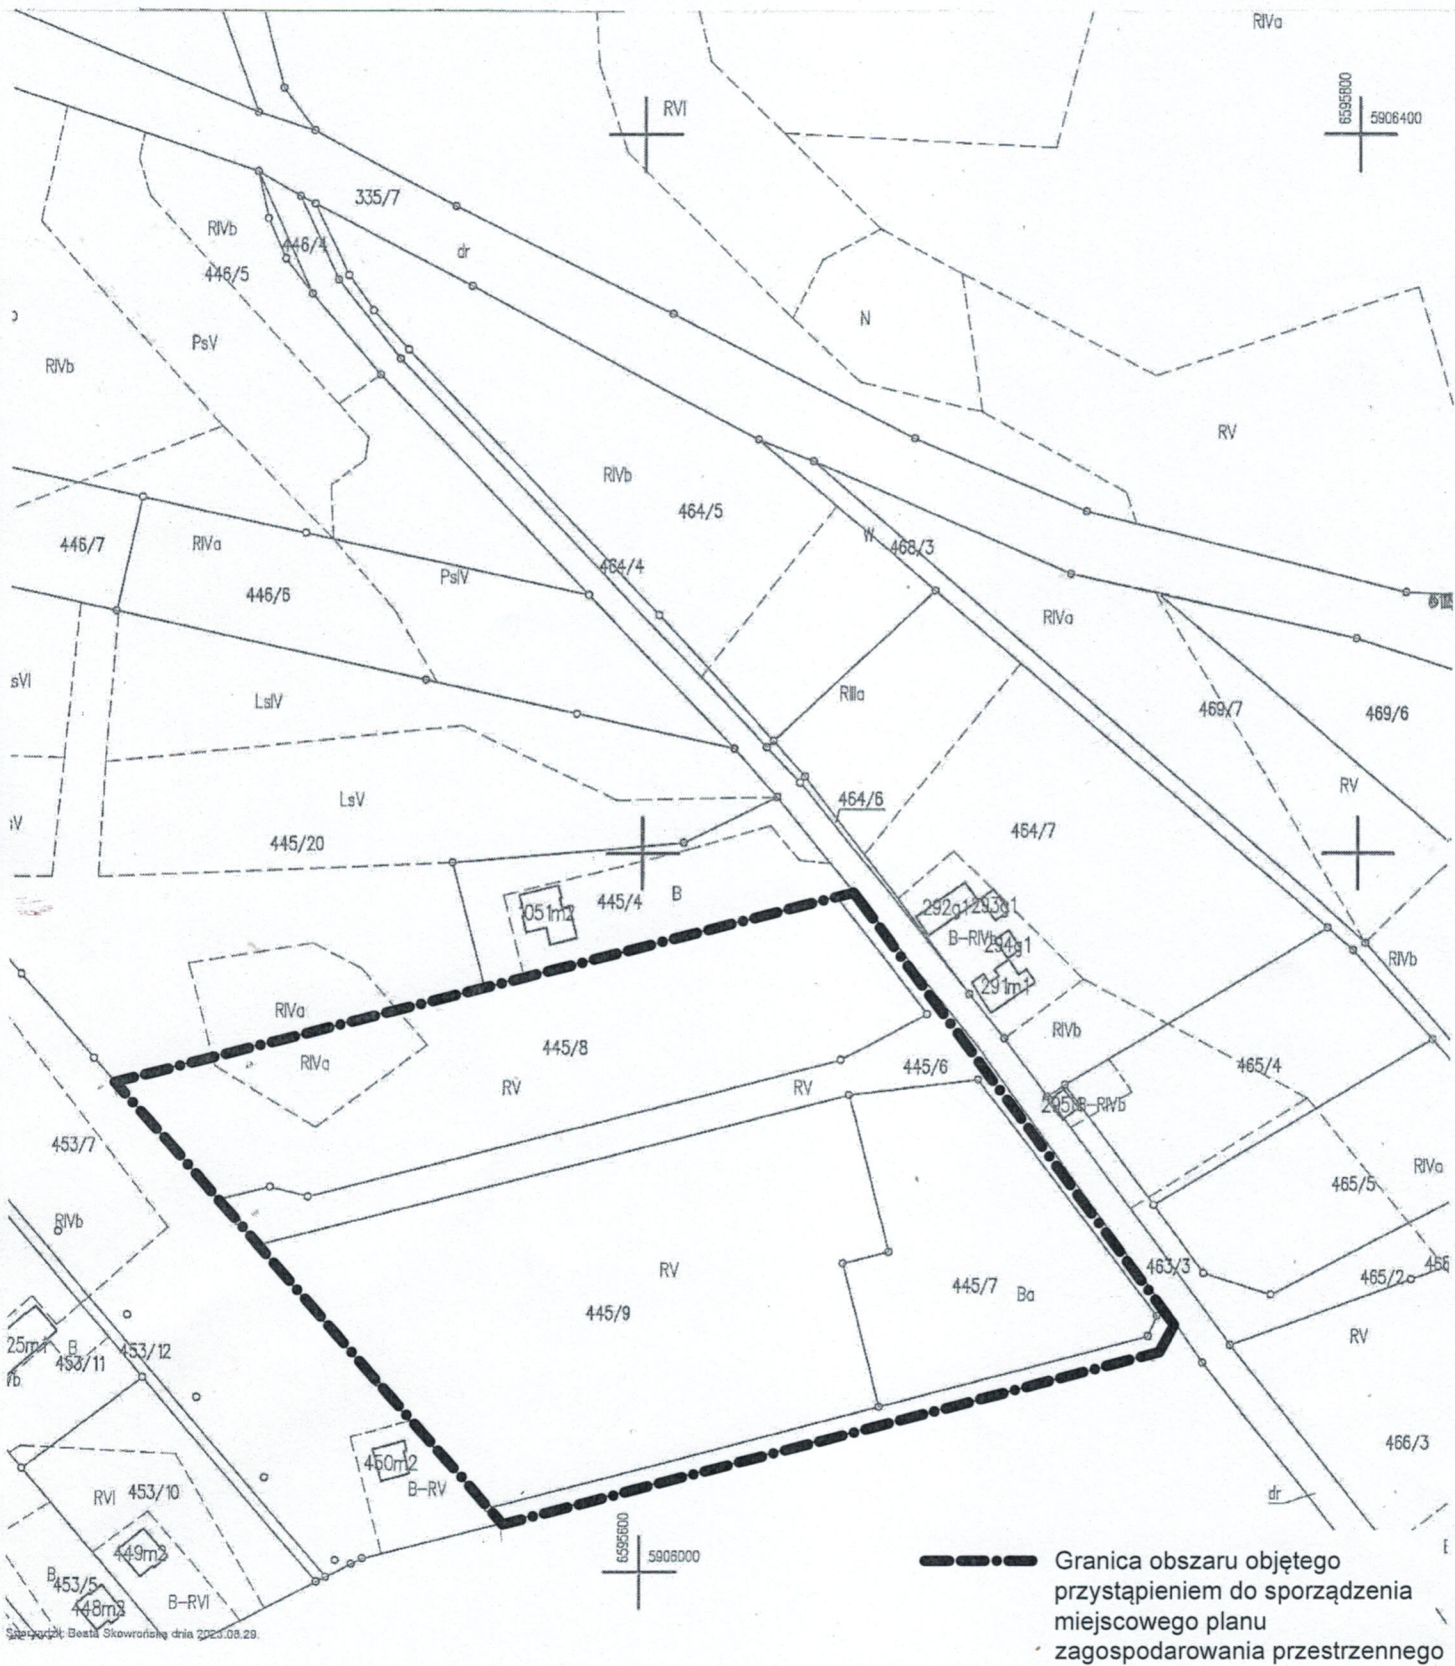

Skala 1:2000