



# MIEJSCOWY PLAN ZAGOSPODAROWANIA PRZESTRZENNEGO CZĘŚCI WSI MOCZADŁA

Załącznik nr 1 do Uchwały nr .....  
Rady Gminy Brodnica z dnia .....

SKALA 1:1000

Powierzchnia obszaru objętego opracowaniem - ok. 4,66 ha

ORGAN SPORZĄDZAJĄCY	WÓJT GMINY BRODNICA
JEDNOSTKA PROJEKTOWA	<b>LABOR</b> ARTUR SKŁADANEK URBANISTYCZNE ul. Al. 23 Sierpnia 81, 86-300 Grudziądz tel. 695264424
PROJEKTANT	mgr Artur Składanek
ASYSTENT PROJEKTANTA	mgr Łukasz Grabowski
DATA:	październik 2023 r.

Teren zamknięty  
Linia kolejowa nr 33 (Kutno - Brodnica)

Droga miejska nr 083331C (ul. Generała Stanisława Pruszyńskiego)

Granica administracyjna gminy miasta Brodnica


Granica administracyjna gminy miasta Brodnica

1U

1MW

1ZP

Wyrys ze Studium Uwarunkowań i Kierunków Zagospodarowania  
Przestrzennego Gminy Brodnica  
Skala 1:10 000

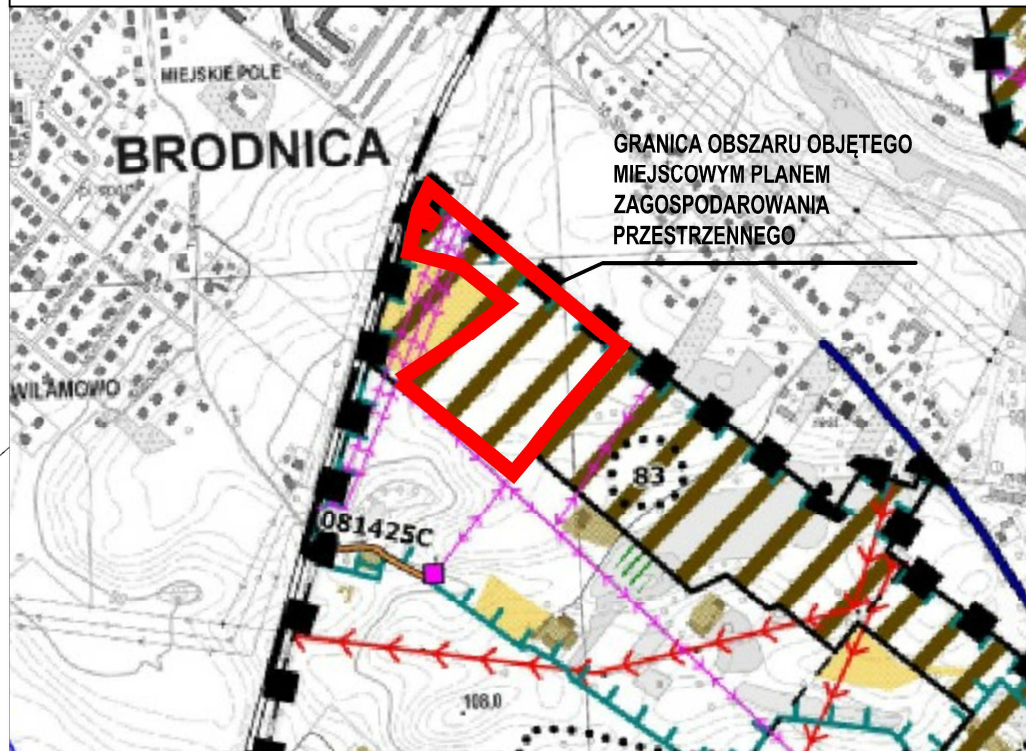

- GRANICA OBSZARU OBJĘTEGO STUDIUM/GRANICA ADMINISTRACJI GMINY  
NAZWA OBRĘBU EWIDENCYJNEGO
- TEREN PREDYSPONOWANY DO ZABUDOWY
- OBSZAR CHRONIONEGO KRAJOBRAZU (DOLINA DRWĘCY)
- LINIA NAPOWIETRZNA ELEKTROENERGETYCZNA 15KV

## OZNACZENIA GRAFICZNE O CHARAKTERZE OBOWIĄZUJĄCYM

- GRANICA OBSZARU OBJĘTEGO PLANEM MIEJSCOWYM
- LINIA ROZGRANICZAJĄCA TERENY O RÓŻNYM PRZEZNACZENIU  
LUB RÓŻNYCH ZASADACH ZAGOSPODAROWANIA
- NIEPRZEKACZALNA LINIA ZABUDOWY
- OZNACZENIE TERENU WYDZIELONEGO LINIAMI  
ROZGRANICZAJĄCYMI
- WYMIAROWANIE

## PRZEZNACZENIE TERENÓW

- TEREN ZABUDOWY MIESZKANIOWEJ WIELORODZINNEJ
- TEREN USŁUG
- TEREN ZIELENI URZĄDZONEJ

## OZNACZENIA GRAFICZNE O CHARAKTERZE INFORMACYJNYM

- GRANICA ADMINISTRACYJNA GMINY MIASTA BRODNICA
- NAPOWIETRZNA LINIA ELEKTROENERGETYCZNA ŚRĘDNIEGO  
NAPIĘCIA 15 KV

Uwaga: Obszar objęty planem miejscowym położony jest w całości w granicach  
Obszaru Chronionego Krajobrazu Doliny Drwęcy

Uwaga: Oznaczenia występujące na rysunku obowiązują wyłącznie w granicach  
opracowania planu miejscowego

## KOPIA MAPY ZASADNICZEJ

OSRÓDEK GEODEZYJNY:	POWIATOWY OSRÓDEK DOKUMENTACJI GEODEZYJNEJ I KARTOGRAFICZNEJ W BRODNICY
DATA:	31 MAJA 2022 R.
LICENCJA NR:	GG.6642.1194.2022_0402_P
UKŁAD WSPÓŁRZĘDNYCH:	2000/18