




OPRACOWANIE EKOFIZJOGRAFICZNE MIEJSCOWY PLAN ZAGOSPODAROWANIA PRZESTRZENNEGO CZĘŚCI WSI KARBOWO

0 25 50m
SKALA 1:1000
Powierzchnia obszaru objętego opracowaniem - ok. 3,00 ha

OZNACZENIA

- GRANICA OBSZARU OBJĘTEGO PLANEM MIEJSCOWYM
- GRUNTY ROLNE KLASY IV i V
- TERENY PRZEMYSŁOWE, KOMUNIKACYJNE, PLACE
- SPADKI TERENU
- KIERUNEK SPADKÓW TERENU
- POJEDYNCZE ZADZRZEWIENIA, ZAKRZEWIENIA - SAMOSIEJE

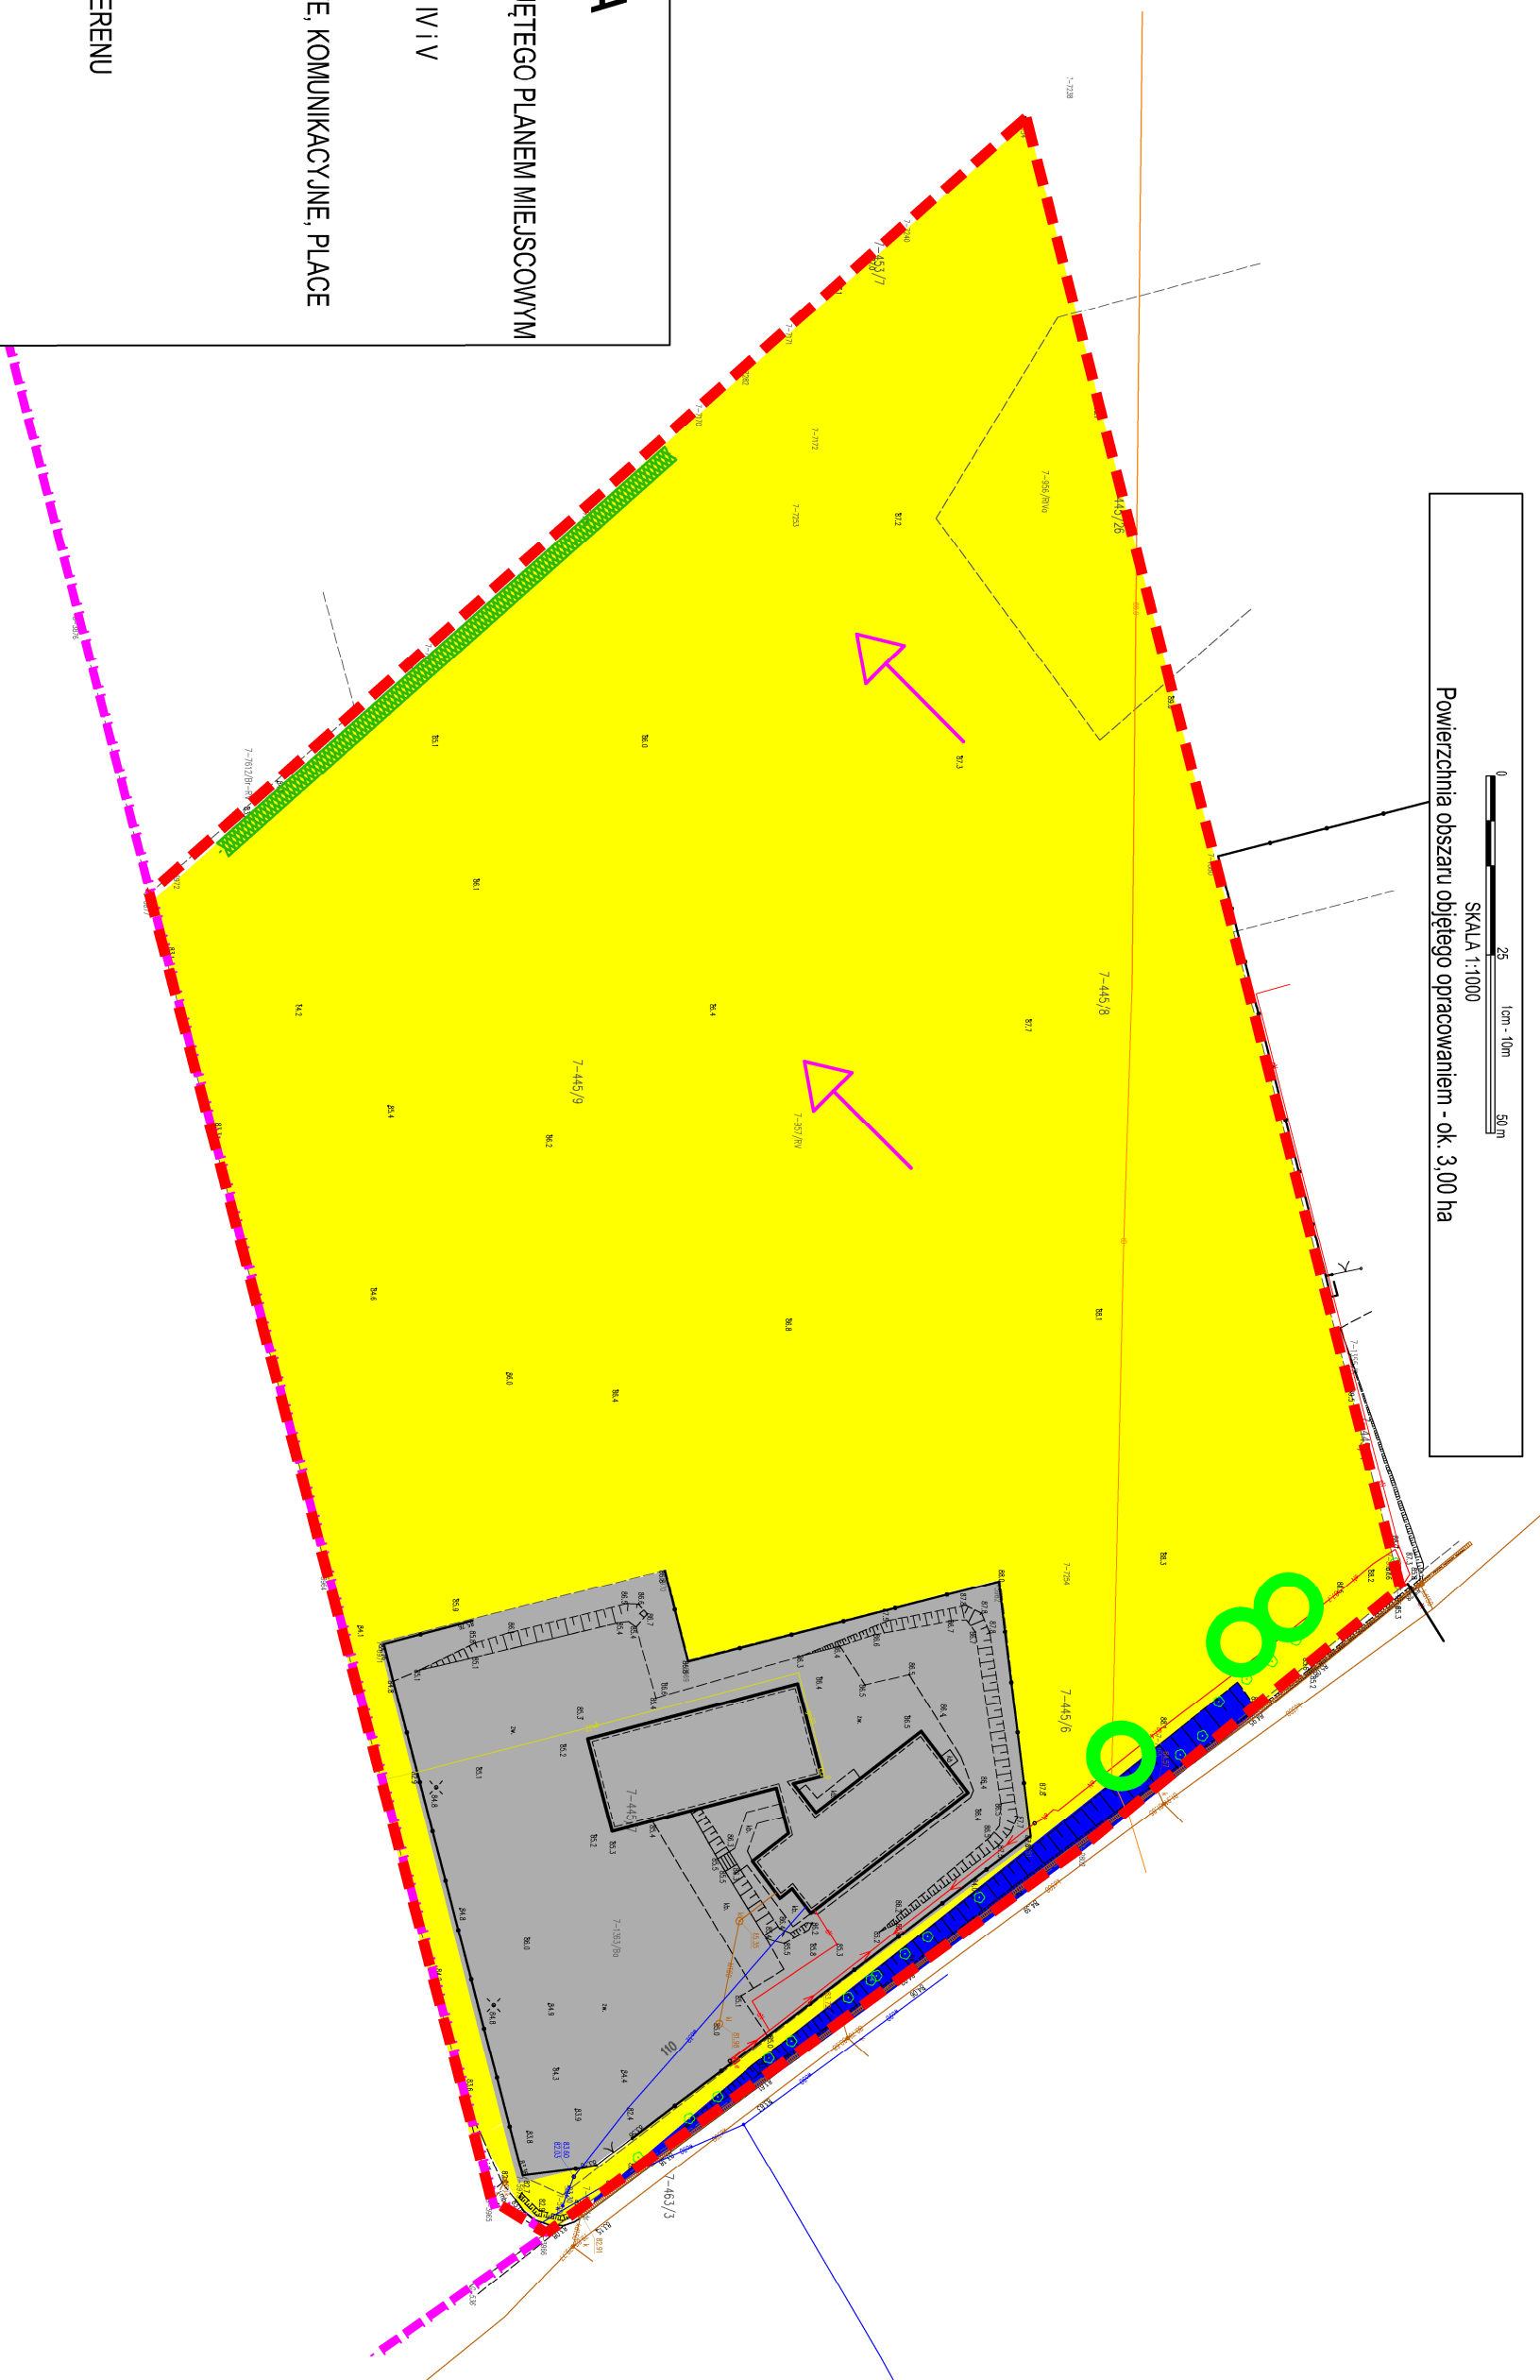

OPRACOWANIE - MARZEC 2024 R.