


MIEJSCOWY PLAN ZAGOSPODAROWANIA PRZESTRZENNEGO CZĘŚCI WSI MOCZADŁA, GMINA BRODNICA

Załącznik nr 1 do Uchwały Nr
 Rady Gminy Brodnica z dnia
 Powierzchnia planu ok. 6,88 ha

0 25 50m

SKALA 1:1000

WYRYS ZE STUDIUM UWARUNKOWAŃ I KIERUNKÓW
 ZAGOSPODAROWANIA PRZESTRZENNEGO GMINY BRODNICA

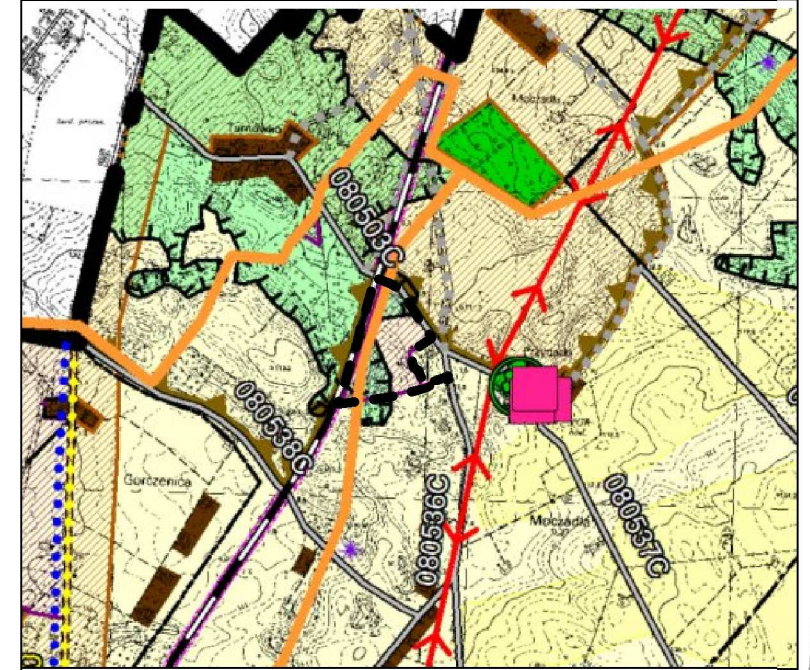

--- Granica opracowania planu miejscowego

OZNACZENIA:

- Obszary rozwoju funkcji przemysłowej i składowej
- Strefa krańdżiwa wysoczyzny

MAPA DO CELÓW PROJEKTOWYCH

SKALA : 1:1000

mapa zasadnicza ark. : 6.195.32.04.1; .2

ukt. odn. "2000/18", poz. odn. Kronstadt

WOJEWÓDZTWO : KUJAWSKO-POMORSKIE

POWIAT : BRODNICKI

GMINA : 040203_2 BRODNICA

OBREB : 0018 PRZYDATKI

ks. rob. 421/2013

KERC : 032-479/2013

Opracował :

Sprawdził :


Brodnica, grudzień 2013 r. inż. Mariusz Lęgowski

mgr inż. Jacek Lęgowski

UWAGA :

1. W obszarze opracowania mapy nie badano obciążeń służebnościami gruntowymi ujawnionymi w księgach wieczystych.
2. Wykazane na niniejszej mapie granice nieruchomości nie zostały wyznaczone w terenie i nie zostały określone z wymaganą dokładnością pomiaru. Niniejsza mapa może służyć do projektowania obiektów budowlanych w odległości większej niż 4,0 m od granicy nieruchomości.
3. Granice dz. 57 i 59/2 z działką 58/1 wykazano na podstawie numerycznej mapy ewidencji gruntów powstałej w wyniku wektoryzacji analogowej mapy ewidencji gruntów ark. 1 - Przydatki.

5899600
 6503300

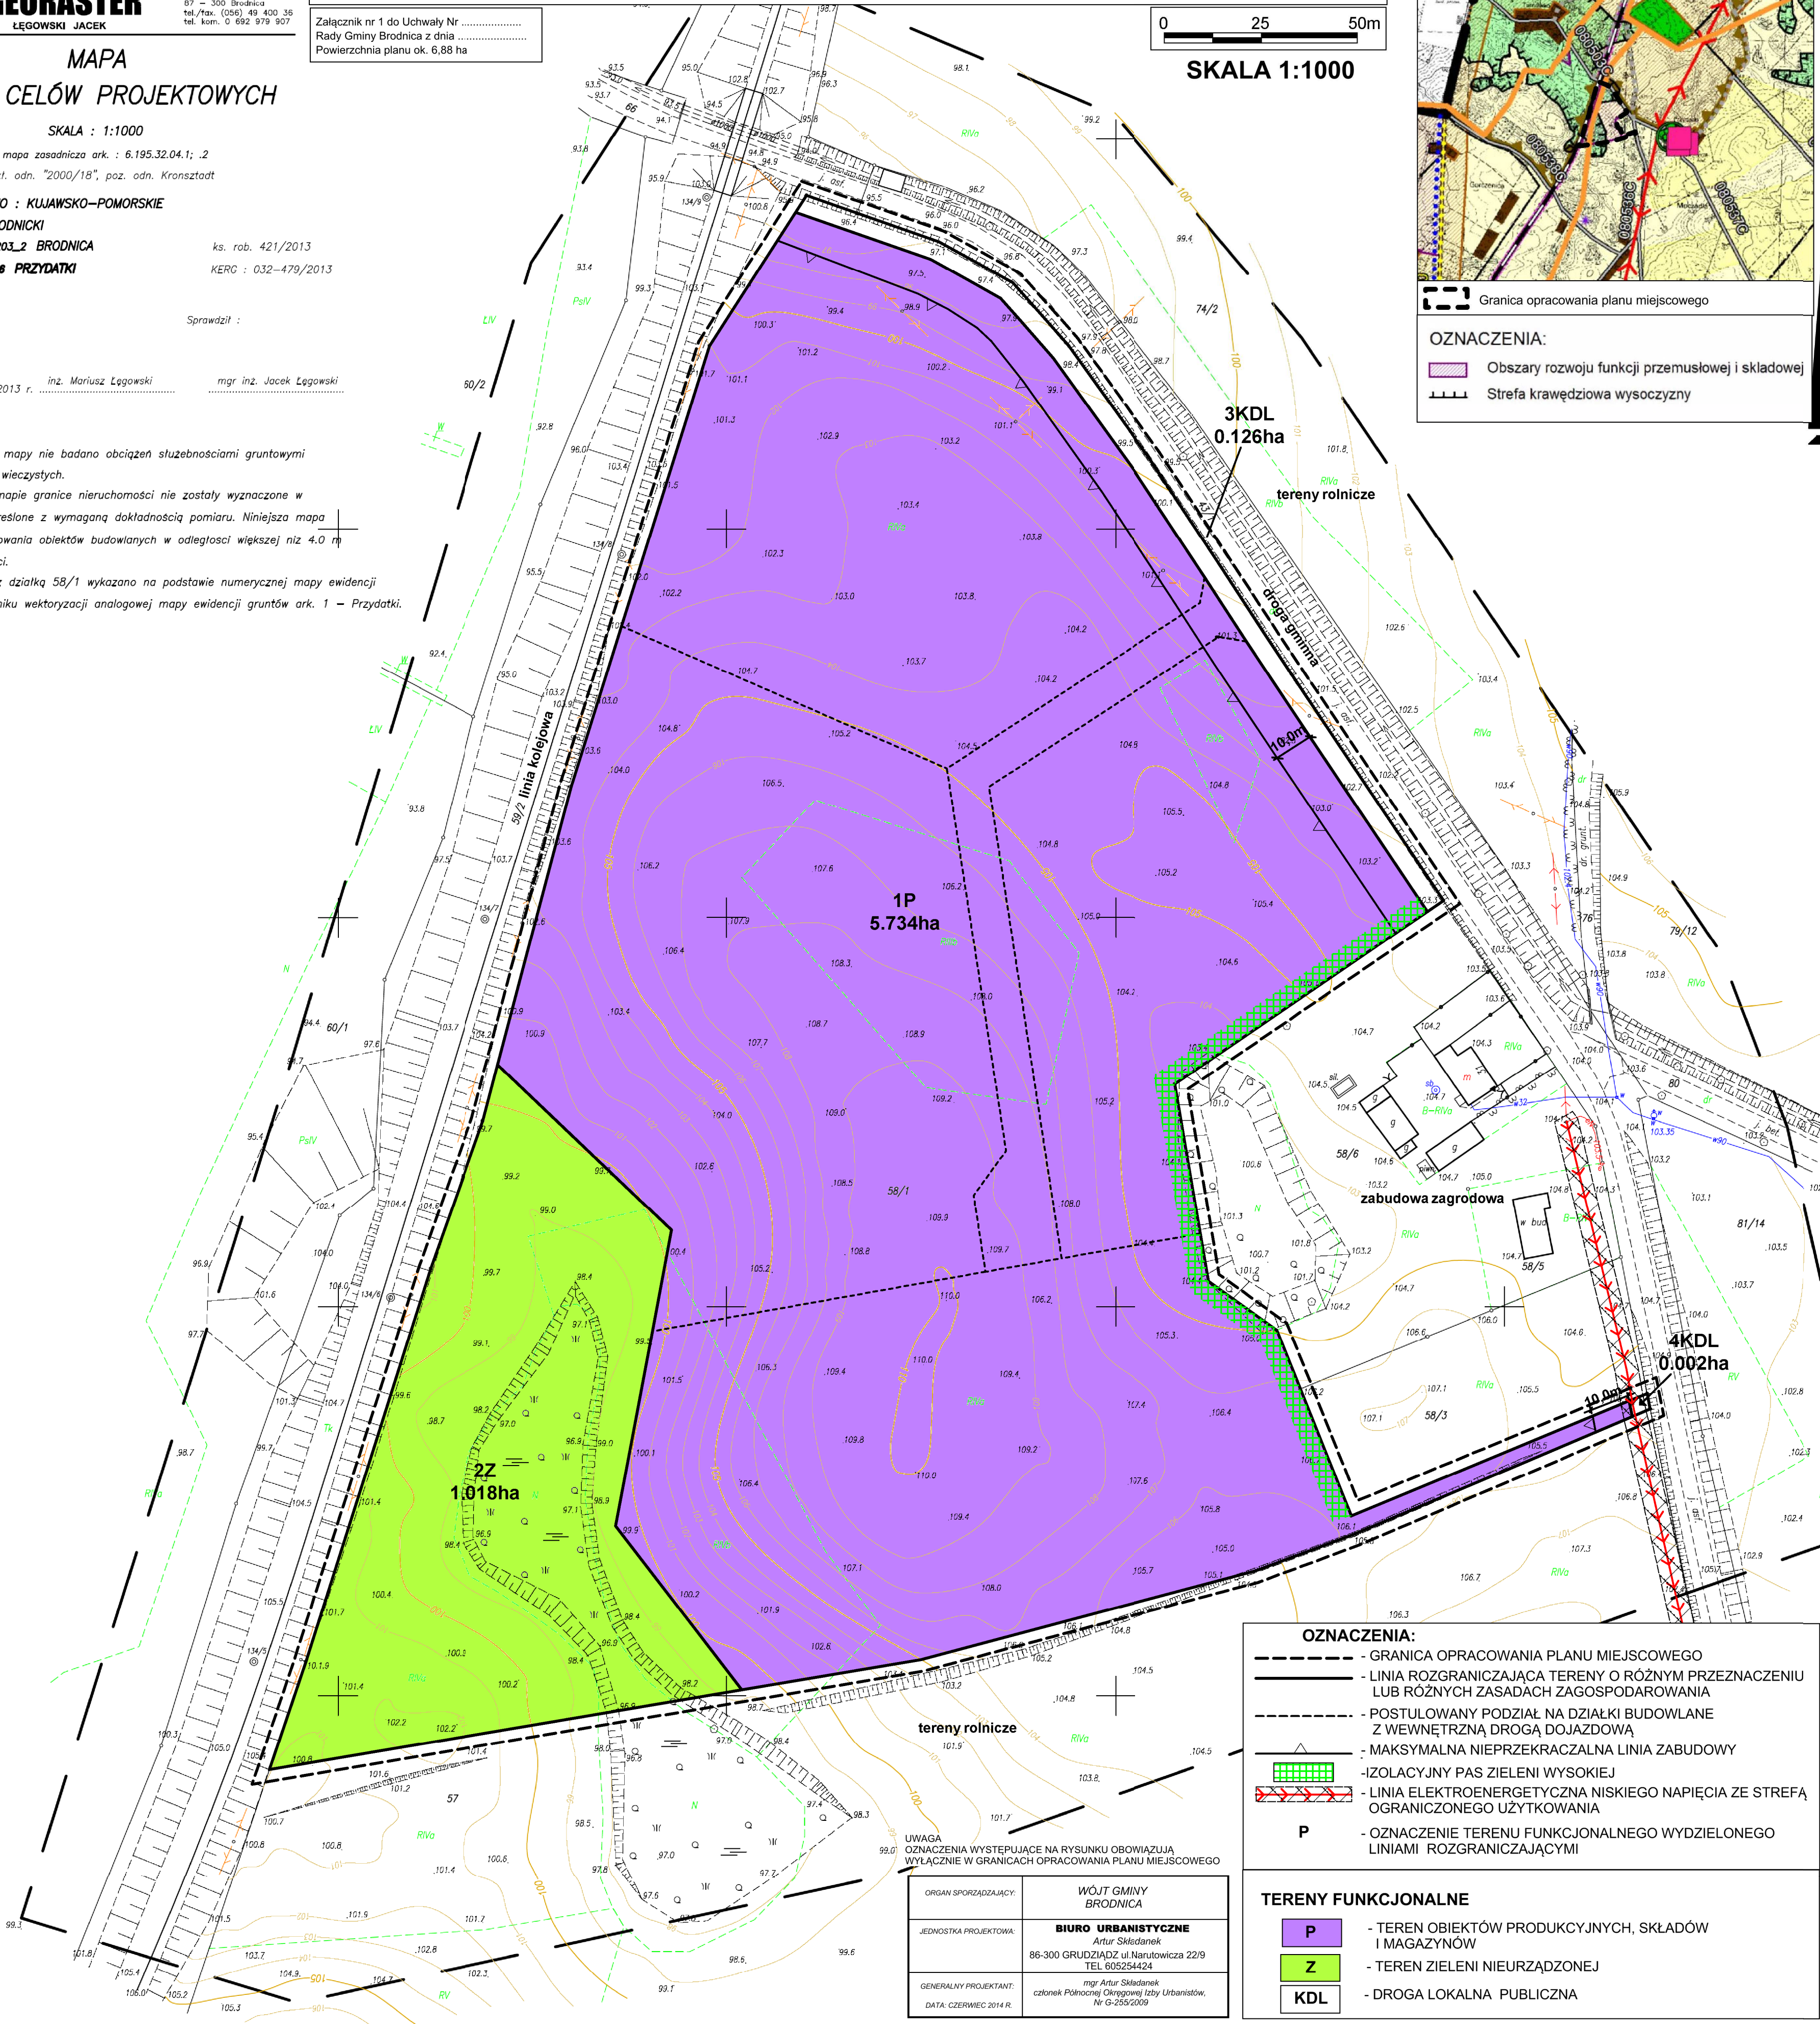

OZNACZENIA:

- GRANICA OPACOWANIA PLANU MIEJSCOWEGO
- LINIA ROZGRANICZAJĄCA TERENY O RÓŻNYM PRZEZNACZENIU LUB RÓŻNYCH ZASADACH ZAGOSPODAROWANIA
- POSTULOWANY PODZIAŁ NA DZIAŁKI BUDOWLANE Z WEWNĘTRZNA DROGA DOJAZDOWA
- MAKSYMALNA NIEPRZEKRACZALNA LINIA ZABUDOWY
- IZOLACYJNY PAS ZIELENI WYSOKIEJ
- LINIA ELEKTROENERGETYCZNA NISKIEGO NAPIĘCIA ZE STREFĄ OGRANICZONEGO UŻYTKOWANIA
- P** - OZNACZENIE TERENU FUNKCJONALNEGO WYDZIELONEGO LINIAMI ROZGRANICZAJĄCYMI

TERENY FUNKCJONALNE

- P** - TEREN OBIEKTÓW PRODUKCYJNYCH, SKŁADÓW I MAGAZYNÓW
- Z** - TEREN ZIELENI NIEURZĄDZONEJ
- KDL** - DROGA LOKALNA PUBLICZNA

UWAGA
 OZNACZENIA WYSTĘPUJĄCE NA RYSUNKU OBOWIĄZUJĄ WYŁĄCZNIE W GRANICACH OPACOWANIA PLANU MIEJSCOWEGO

ORGAN SPORZĄDZAJĄCY:	WÓJT GMINY BRODNICA
JEDNOSTKA PROJEKTOWA:	BIURO URBANISTYCZNE Artur Składanek 86-300 GRUDZIĄDZ ul. Narutowicza 22/9 TEL. 605254424
GENERALNY PROJEKTANT:	mgr Artur Składanek członek Północnej Okręgowej Izby Urbanistów, Nr G-255/2009
DATA:	CZERWIEC 2014 R.